


2 Bedroom Sequoia Townhouse - A

Ground Floor: 1,085 sq. ft.

First Floor: 880 sq. ft.

Total: 1,965 sq. ft.

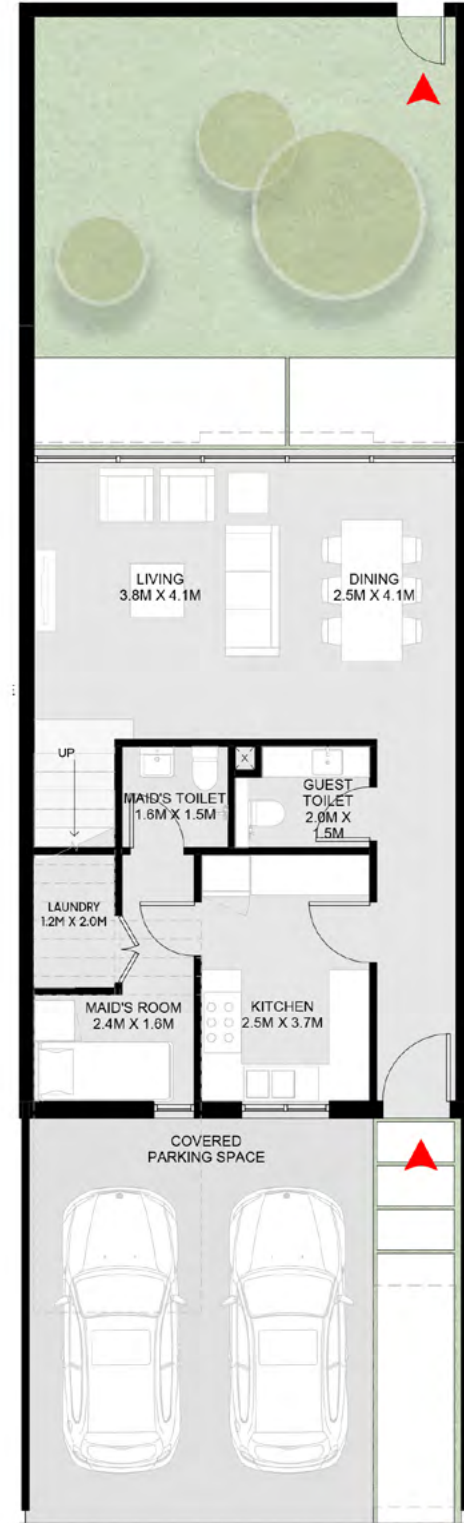

Ground Floor

الطابق الأرضي: 1,085 قدم مربع

الطابق الأول: 880 قدم مربع

الإجمالي: 1,965 قدم مربع



First Floor


منزل سيكويا الريفي من غرفتي نوم

2 Bedroom Sequoia Townhouse - B

Ground Floor: 1,085 sq. ft.

First Floor: 880 sq. ft.

Total: 1,965 sq. ft.

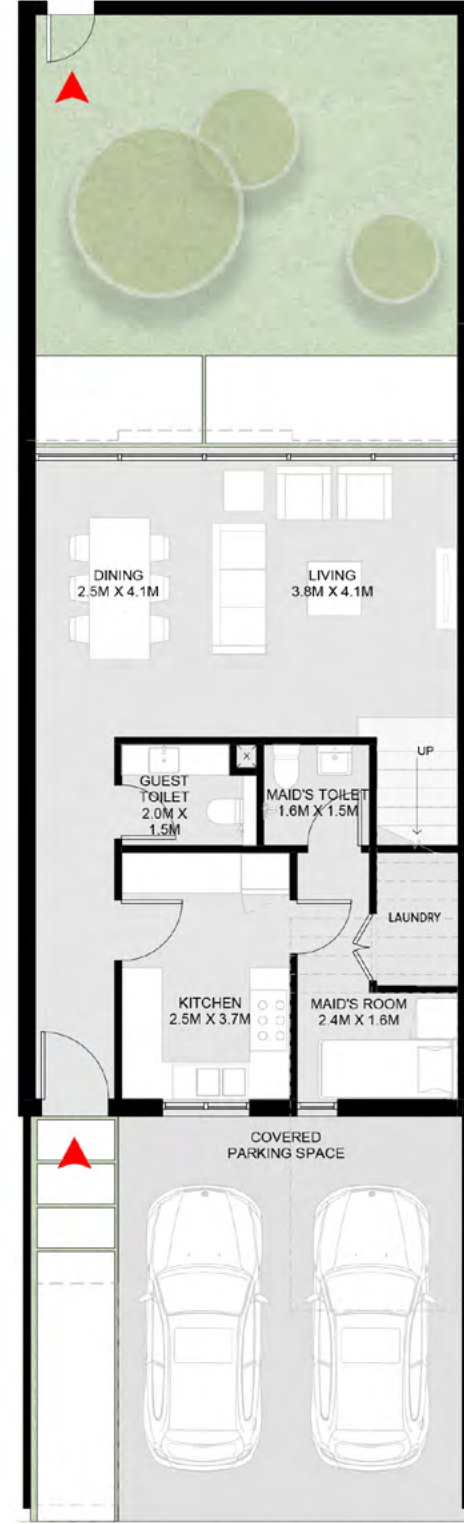

Ground Floor

الطابق الأرضي: 1,085 قدم مربع

الطابق الأول: 880 قدم مربع

الإجمالي: 1,965 قدم مربع




First Floor

منزل سيكويا الريفي من غرفتي نوم

3 Bedroom Sequoia Townhouse - A

Ground Floor: 1,264 sq. ft.
First Floor: 1,084 sq. ft.
Total: 2,348 sq. ft.

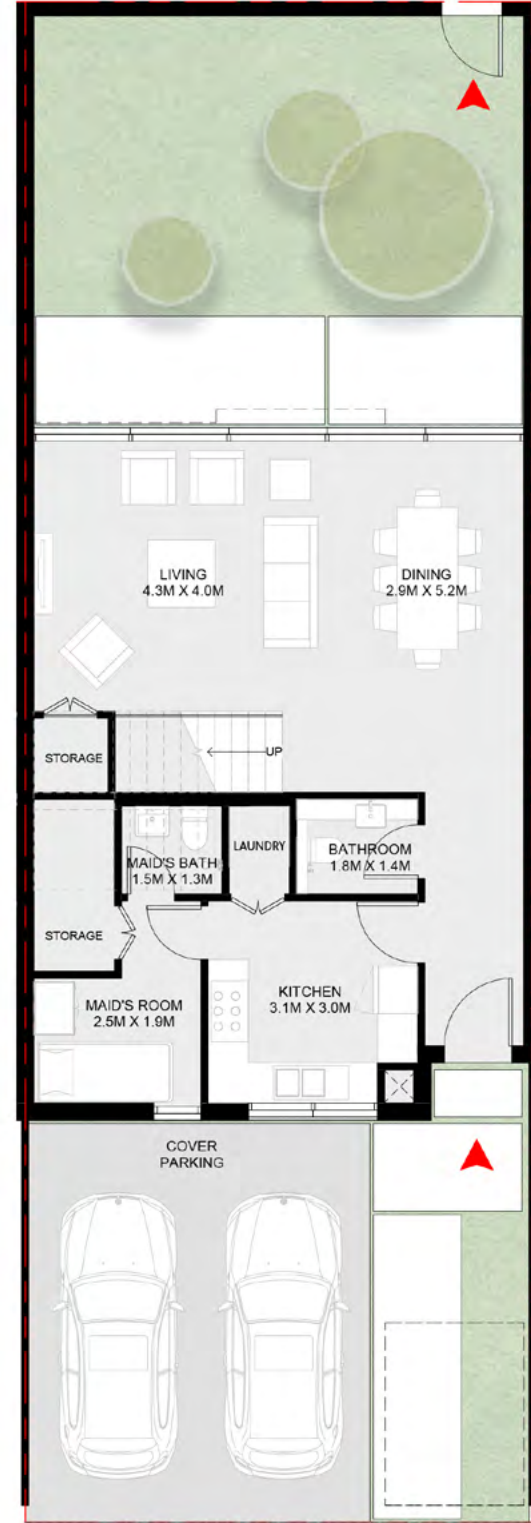

Ground Floor

الطابق الأرضي: 1,264 قدم مربع
الطابق الأول: 1,084 قدم مربع
الإجمالي: 2,348 قدم مربع


منزل سيكويا الريفي A - من 3 غرف نوم



First Floor

3 Bedroom Sequoia Townhouse - B


Ground Floor: 1,264 sq. ft.
First Floor: 1,084 sq. ft.
Total: 2,348 sq. ft.

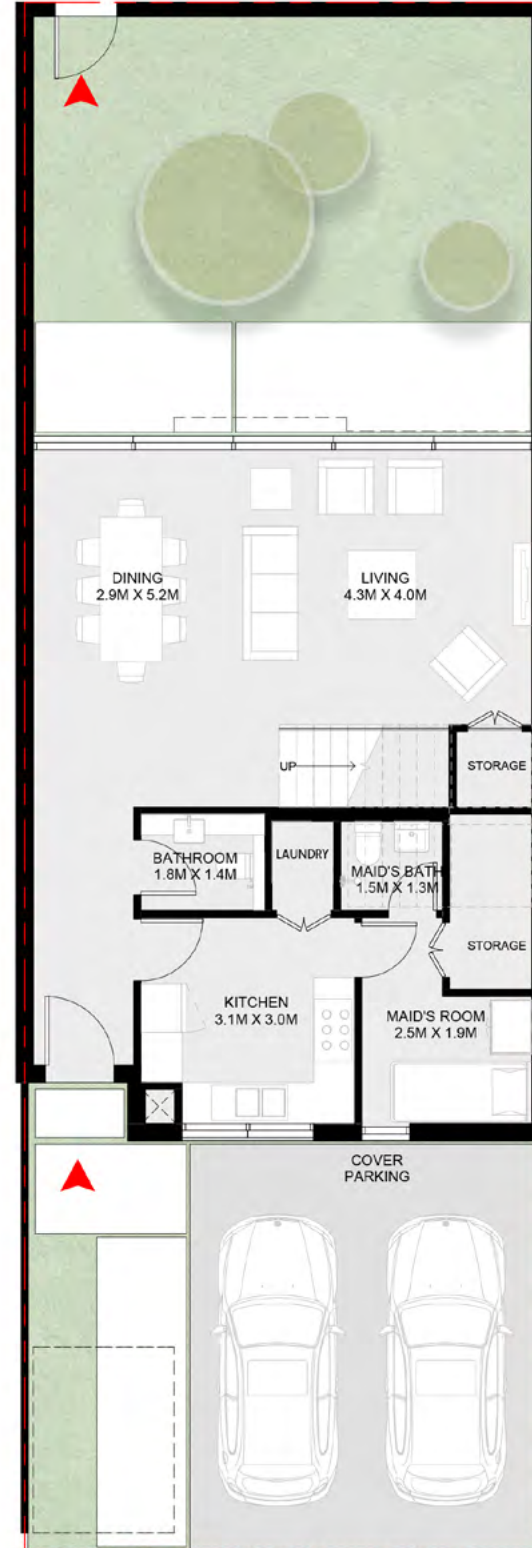

Ground Floor

الطابق الأرضي: 1,264 قدم مربع
الطابق الأول: 1,084 قدم مربع
الإجمالي: 2,348 قدم مربع

منزل سيكويا الريفي من 3 غرف نوم - B

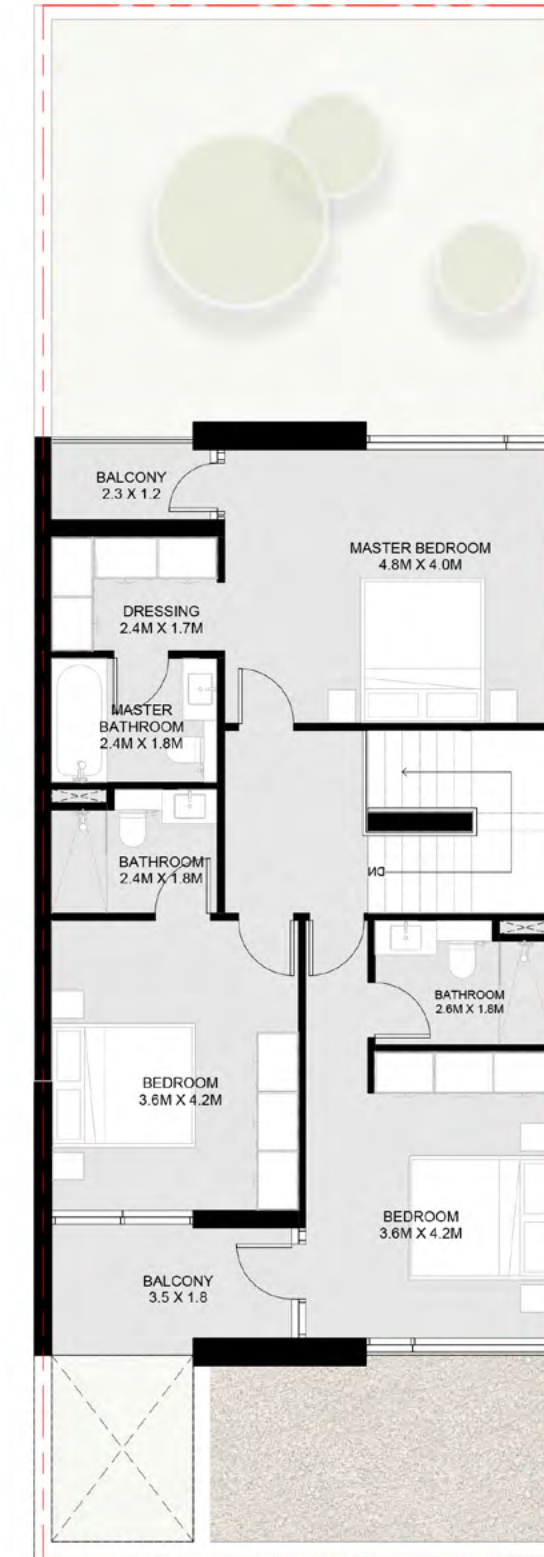

First Floor

3 Bedroom Sequoia Corner/End Townhouse - A

Ground Floor: 1,280 sq. ft.

First Floor: 1,069 sq. ft.

Total: 2,349 sq. ft.




Ground Floor

الطابق الأرضي: 1,280 قدم مربع

الطابق الأول: 1,069 قدم مربع

الإجمالي: 2,349 قدم مربع


منزل سيكويا الريفى بواجهتين من 3 غرف نوم - A

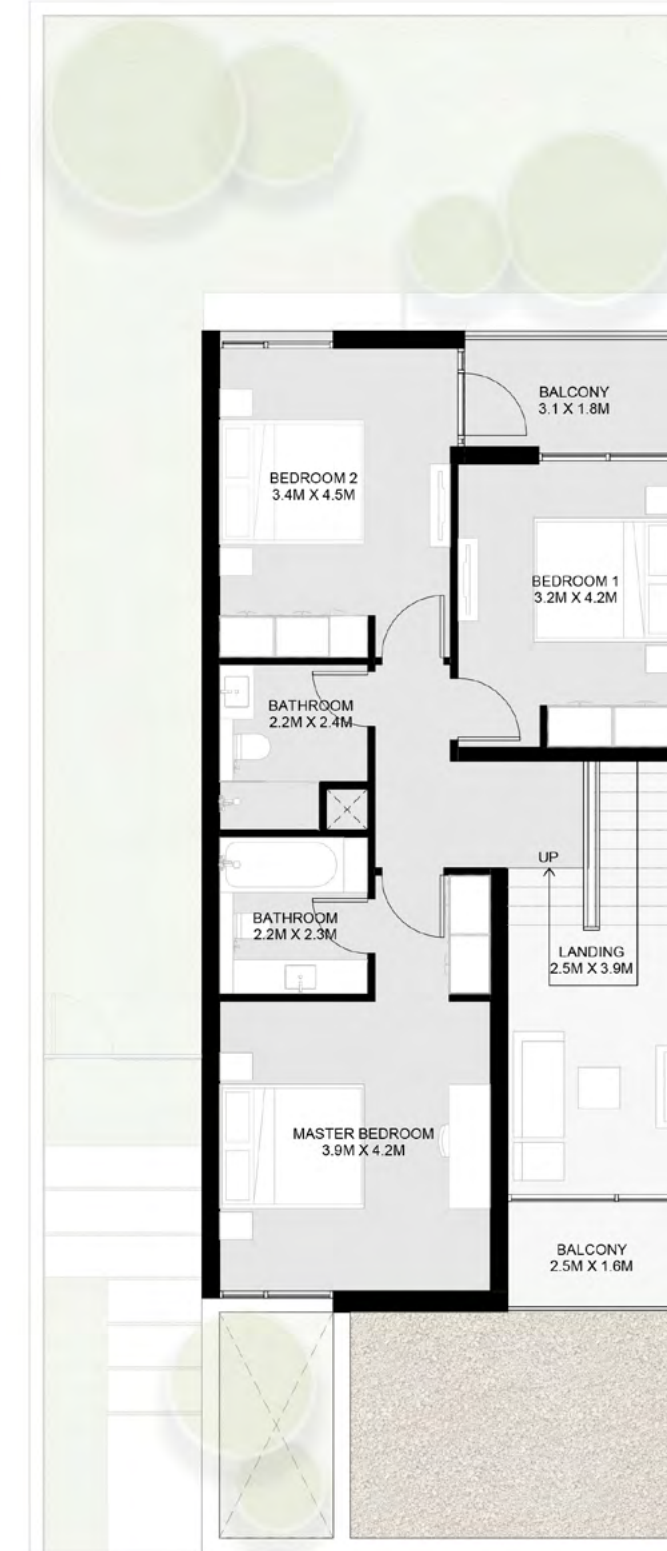

First Floor

3 Bedroom Sequoia Corner/End Townhouse - B


Ground Floor: 1,280 sq. ft.
First Floor: 1,069 sq. ft.
Total: 2,349 sq. ft.

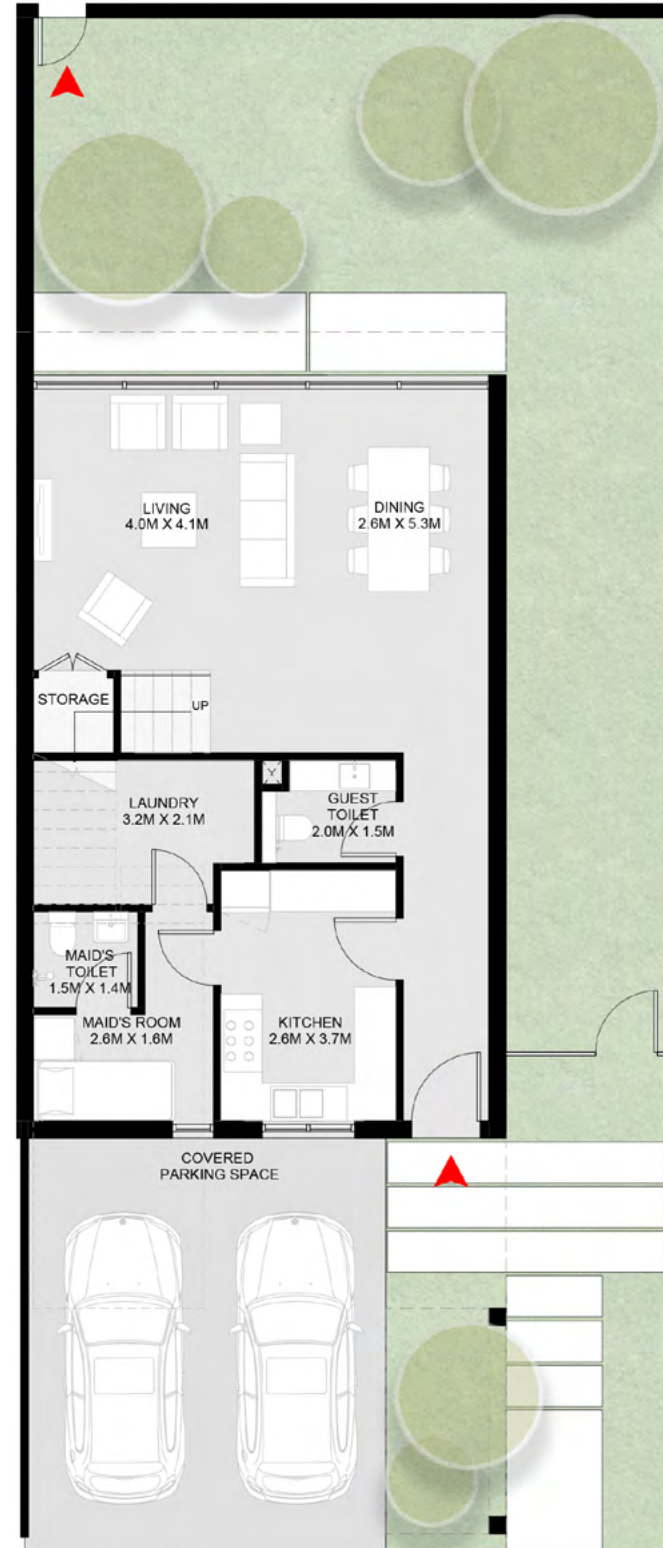

Ground Floor

الطابق الأرضي: 1,280 قدم مربع
الطابق الأول: 1,069 قدم مربع
الإجمالي: 2,349 قدم مربع


منزل سيكويا الريفي بواجهتين من 3 غرف نوم - B

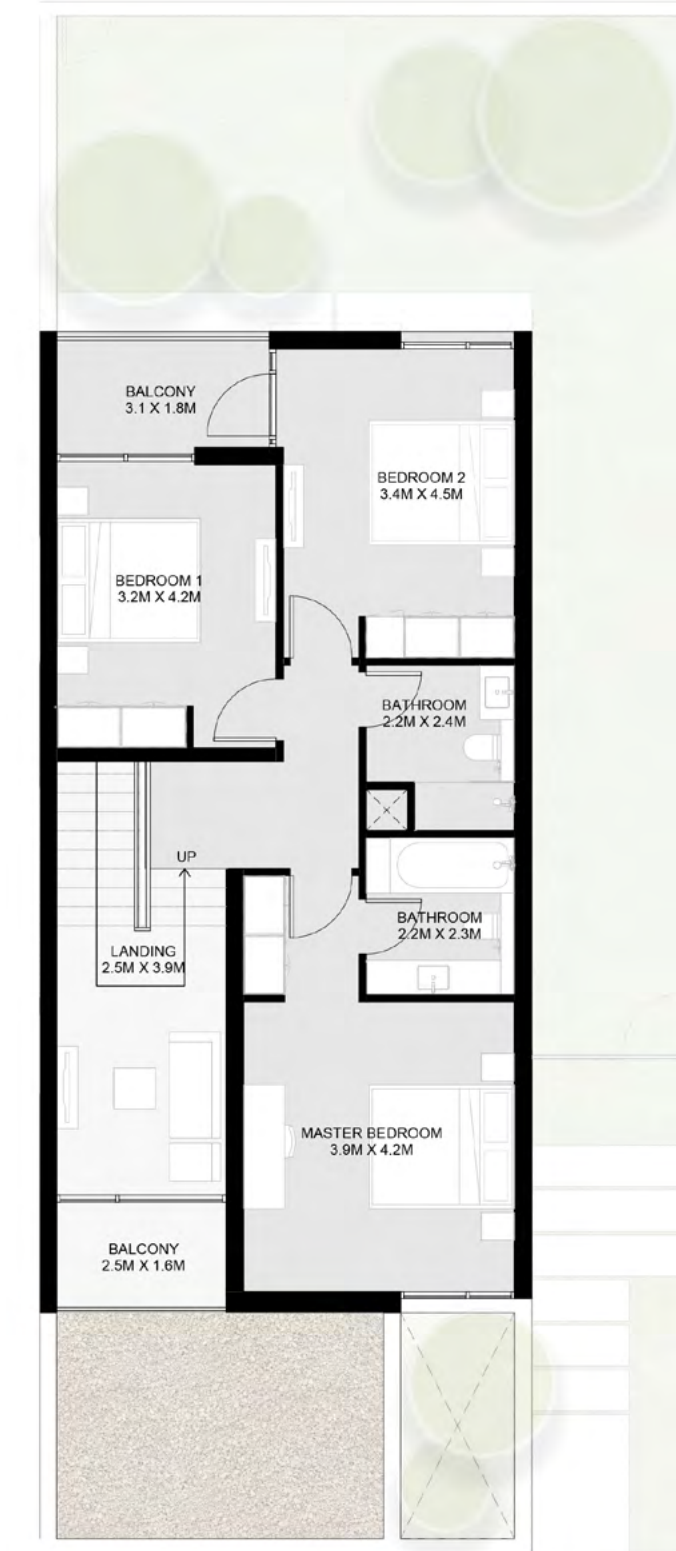

First Floor

4 Bedroom Sequoia Townhouse - A


Ground Floor: 1,418 sq. ft.
First Floor: 1,243 sq. ft.
Total: 2,661 sq. ft.

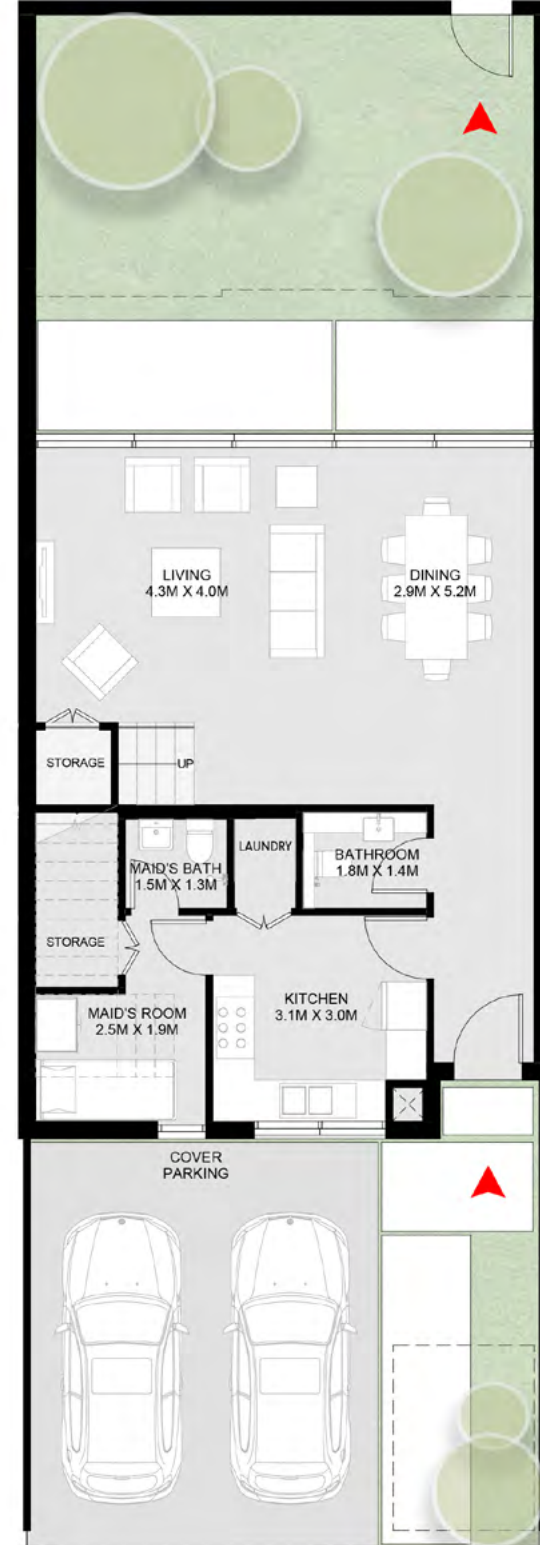

Ground Floor

الطابق الأرضي: 1,418 قدم مربع
الطابق الأول: 1,243 قدم مربع
الإجمالي: 2,661 قدم مربع


منزل سيكويا الريفي A - من 4 غرف نوم

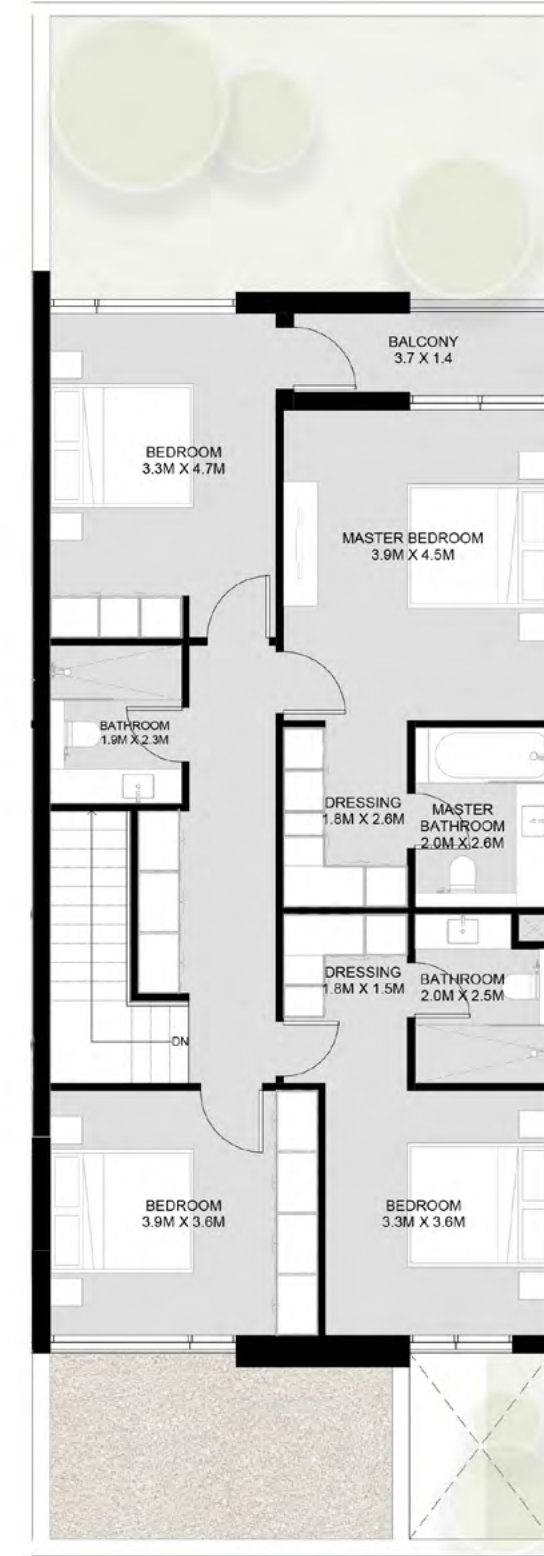

First Floor

4 Bedroom Sequoia Townhouse - B


Ground Floor: 1,418 sq. ft.
First Floor: 1,243 sq. ft.
Total: 2,661 sq. ft.

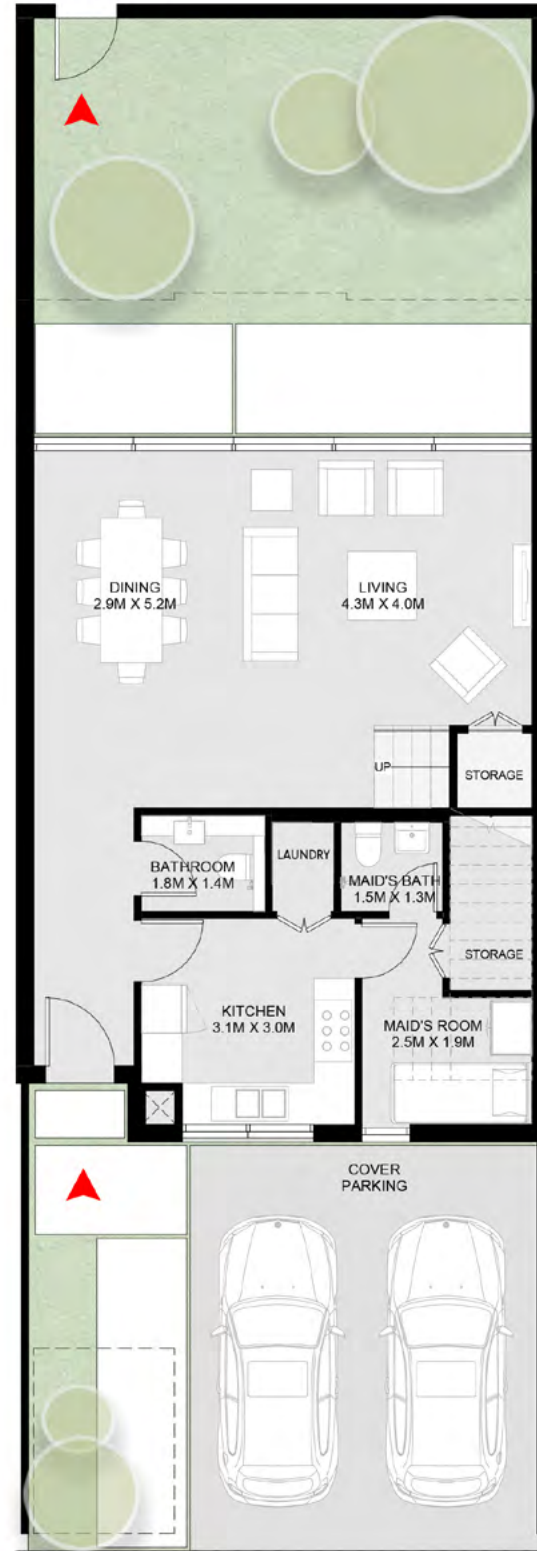

Ground Floor

الطابق الأرضي: 1,418 قدم مربع
الطابق الأول: 1,243 قدم مربع
الإجمالي: 2,661 قدم مربع


منزل سيكويا الريفي من 4 غرف نوم - B

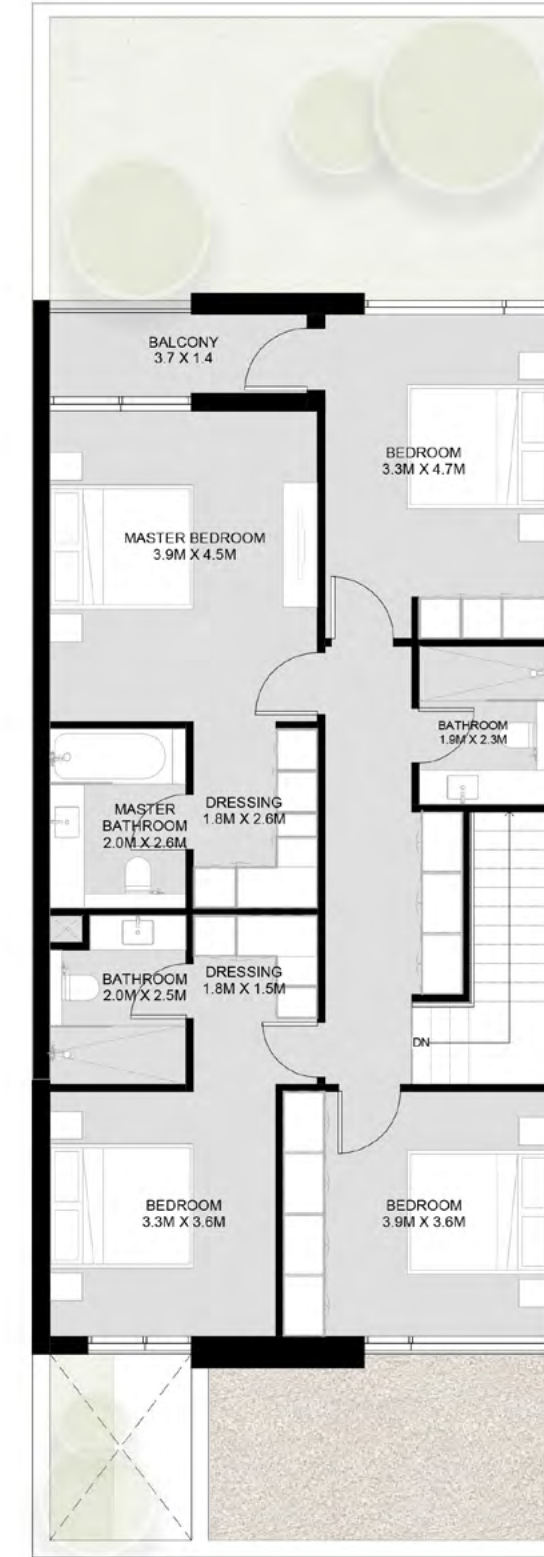

First Floor

4 Bedroom Sequoia Corner/End Townhouse - A


Ground Floor: 1,668 sq. ft.
First Floor: 1,488 sq. ft.
Total: 3,156 sq. ft.

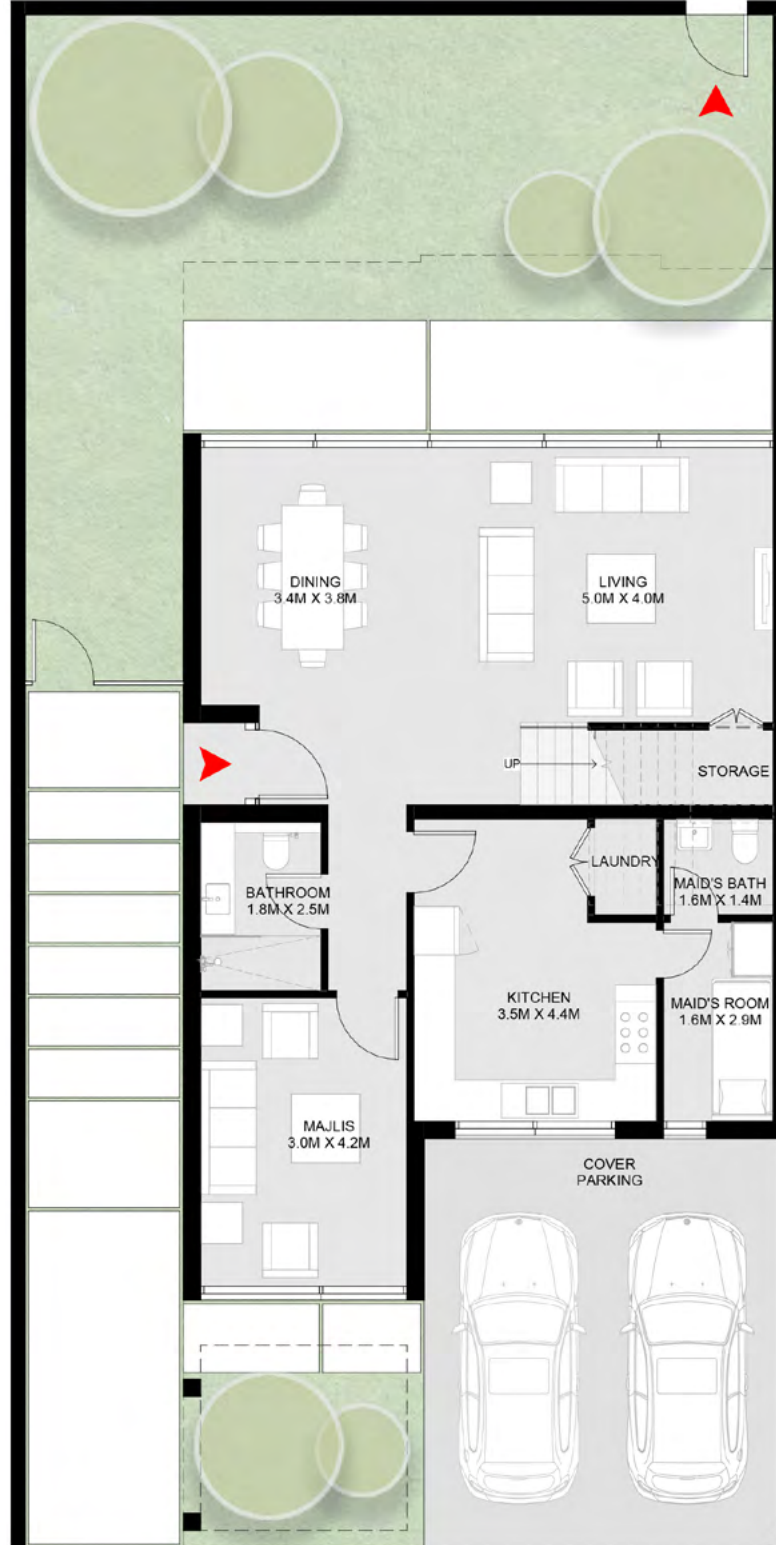

Ground Floor

الطابق الأرضي: 1,668 قدم مربع
الطابق الأول: 1,488 قدم مربع
الإجمالي: 3,156 قدم مربع

منزل سيكويا الريفية بواجهتين من 4 غرف نوم - A

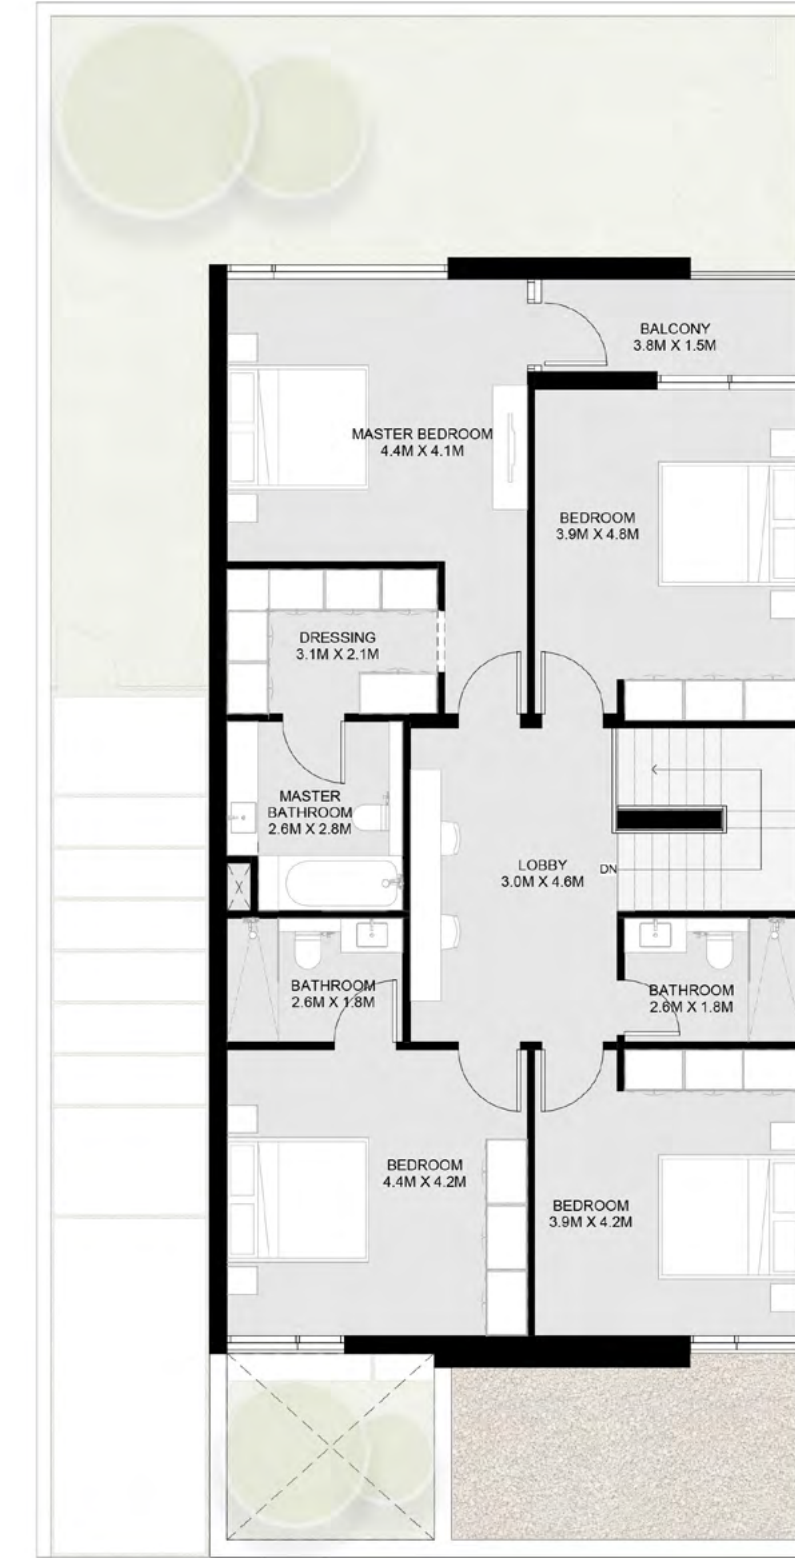

First Floor

4 Bedroom Sequoia Corner/End Townhouse - B


Ground Floor: 1,668 sq. ft.
First Floor: 1,488 sq. ft.
Total: 3,156 sq. ft.



Ground Floor

الطابق الأرضي: 1,668 قدم مربع
الطابق الأول: 1,488 قدم مربع
الإجمالي: 3,156 قدم مربع

منزل سيكويا الريفية بواجهتين من 4 غرف نوم - B

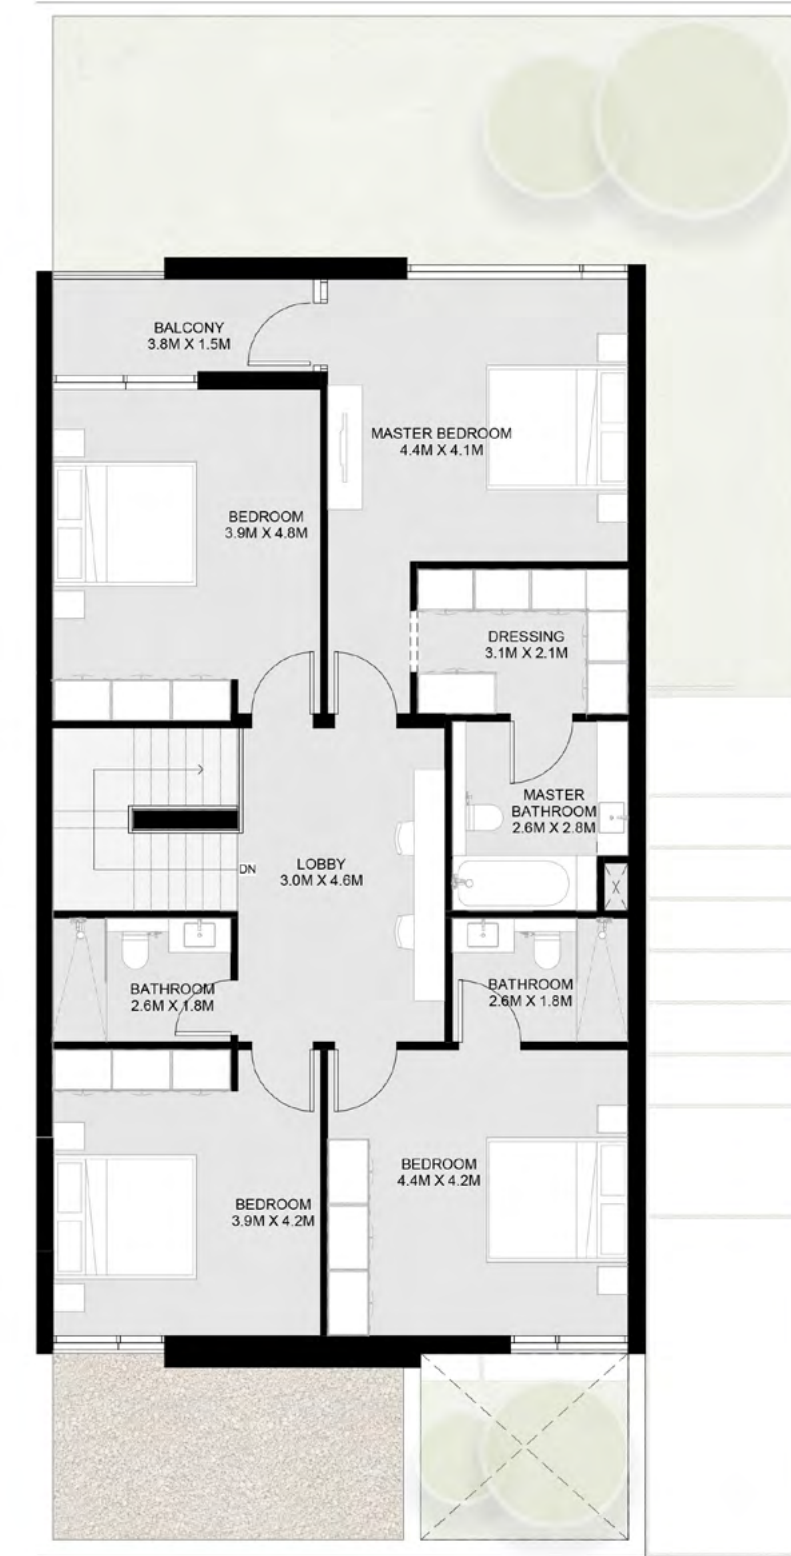


First Floor

4 Bedroom Sequoia Villa – 1 A

Ground Floor: 1,896 sq. ft.

First Floor: 1,644 sq. ft.

Total: 3,540 sq. ft.

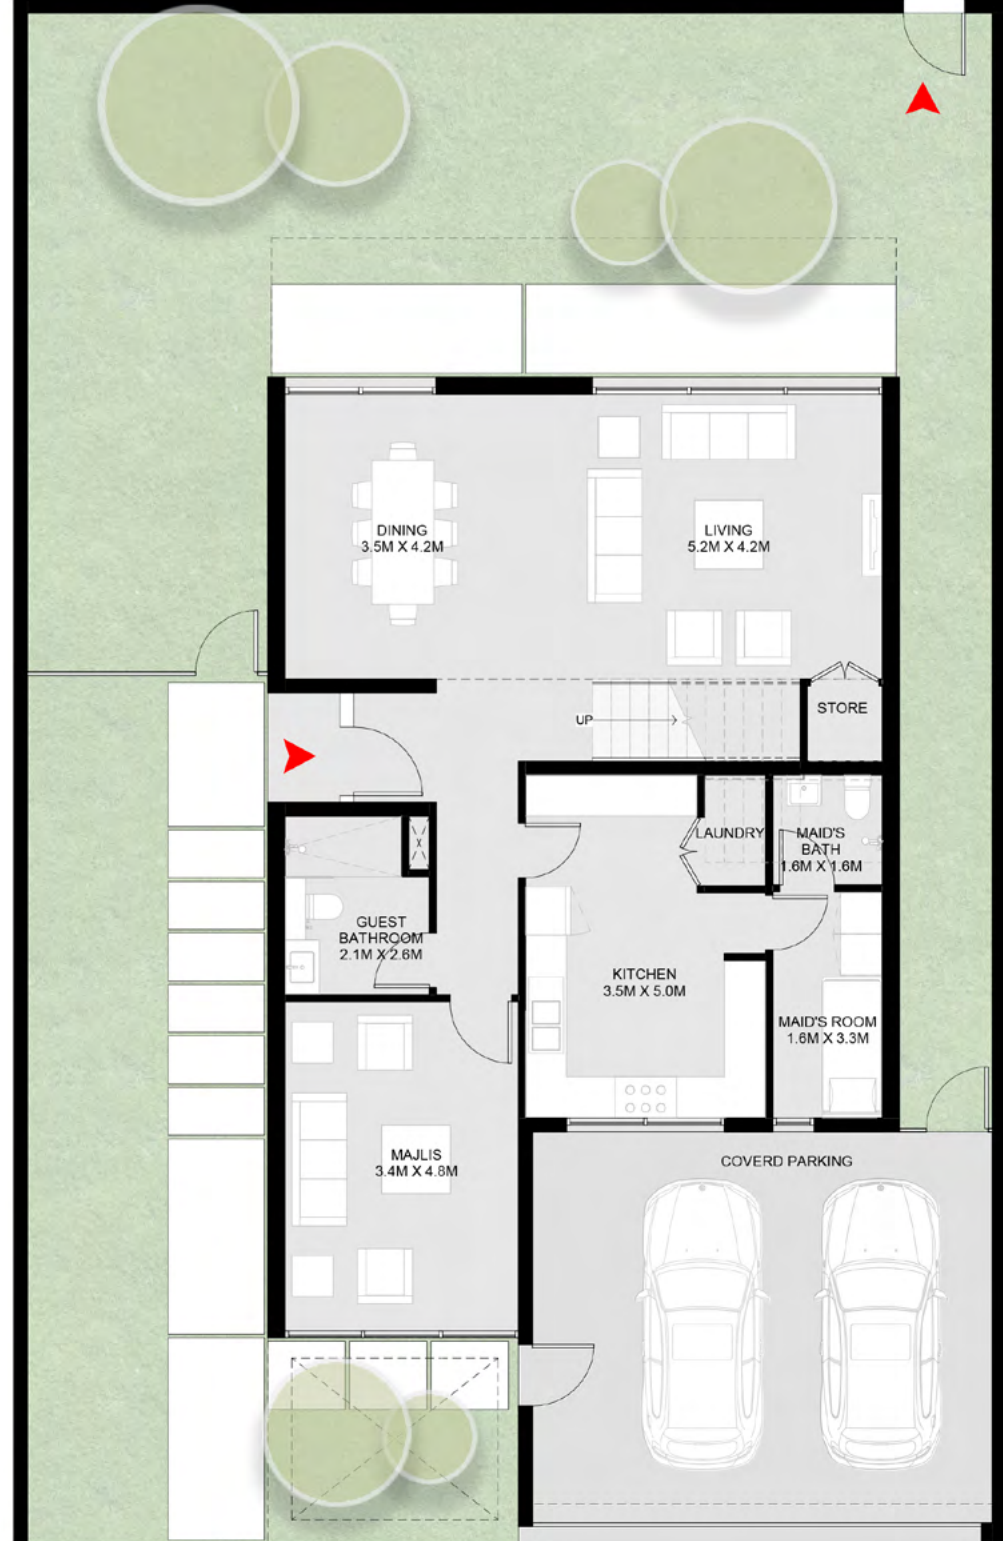


Ground Floor

فيلا سيكويا من 4 غرف نوم – 1 A

الطابق الأرضي: 1,896 قدم مربع

الطابق الأول: 1,644 قدم مربع

الإجمالي: 3,540 قدم مربع

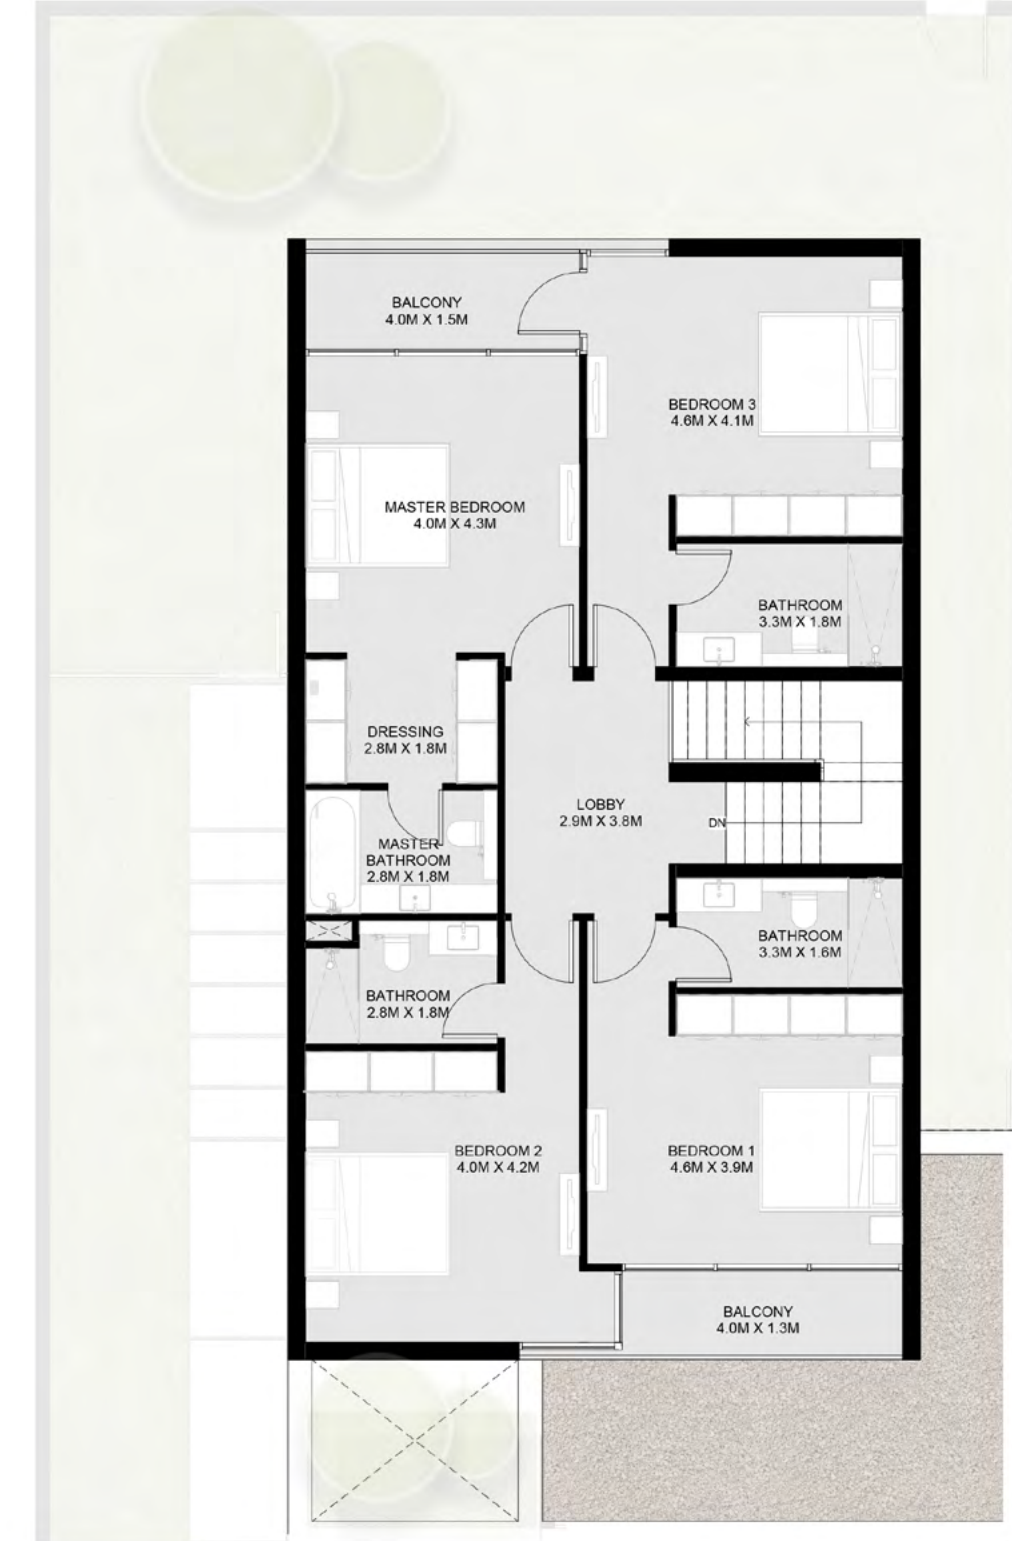

First Floor

4 Bedroom Sequoia Villa – 1 B


Ground Floor: 1,896 sq. ft.
First Floor: 1,644 sq. ft.
Total: 3,540 sq. ft.



Ground Floor

فيلا سيكويا من 4 غرف نوم – 1 B


الطابق الأرضي: 1,896 قدم مربع
الطابق الأول: 1,644 قدم مربع
الإجمالي: 3,540 قدم مربع

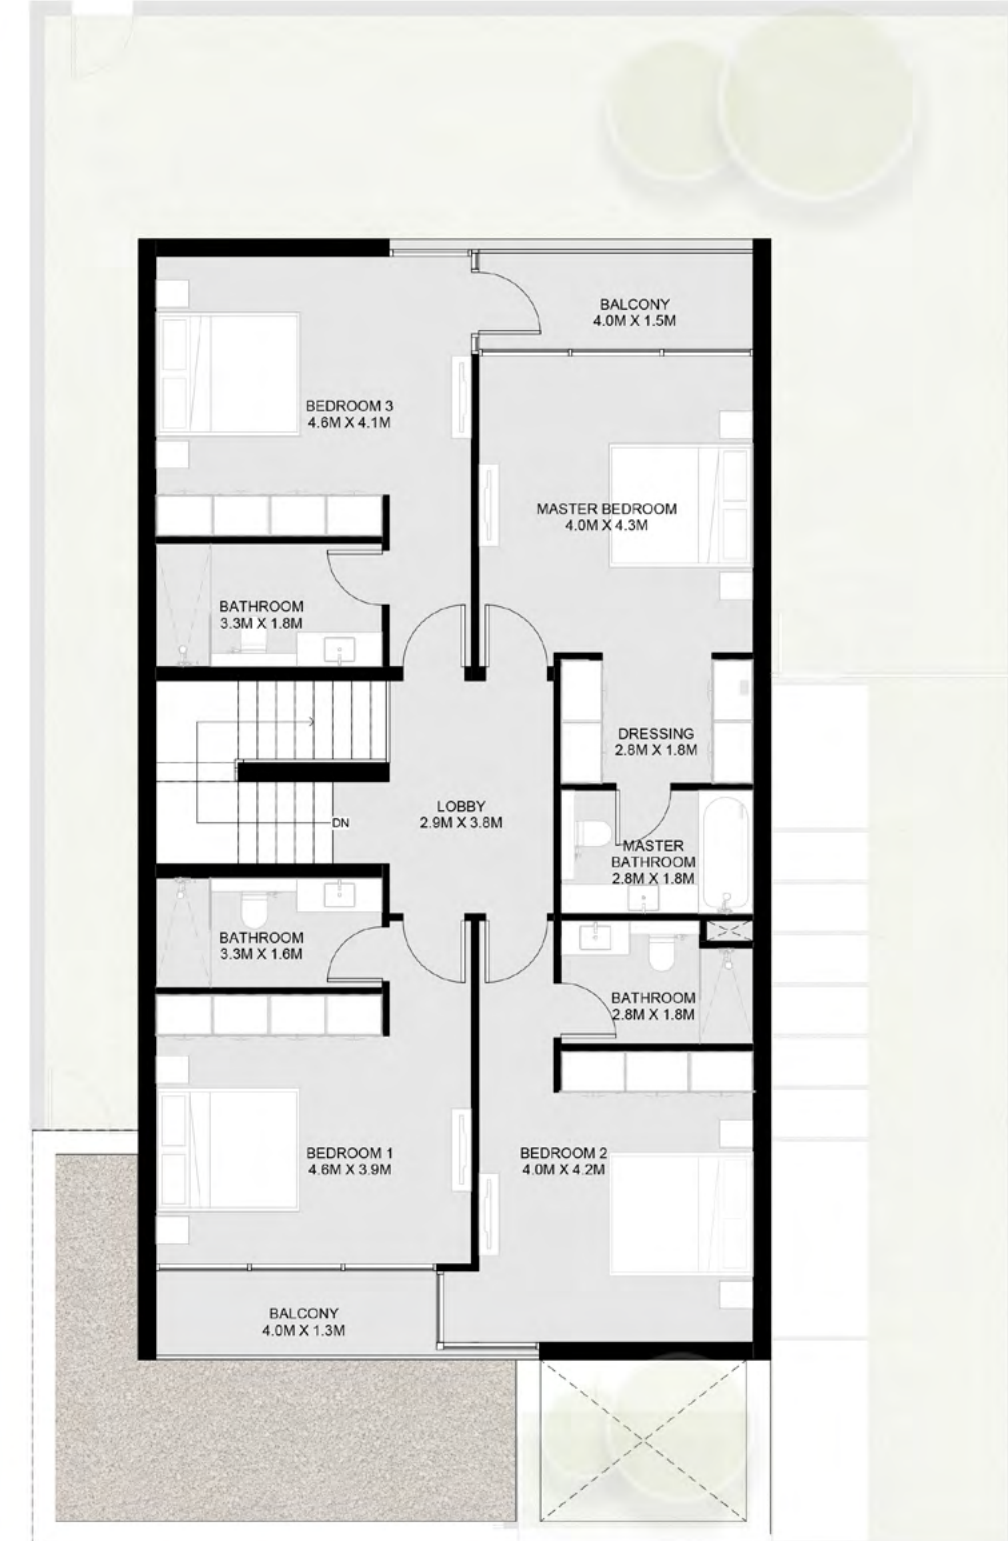

First Floor

4 Bedroom Sequoia Villa – 2 A


Ground Floor: 2,223 sq. ft.
First Floor: 1,922 sq. ft.
Total: 4,145 sq. ft.

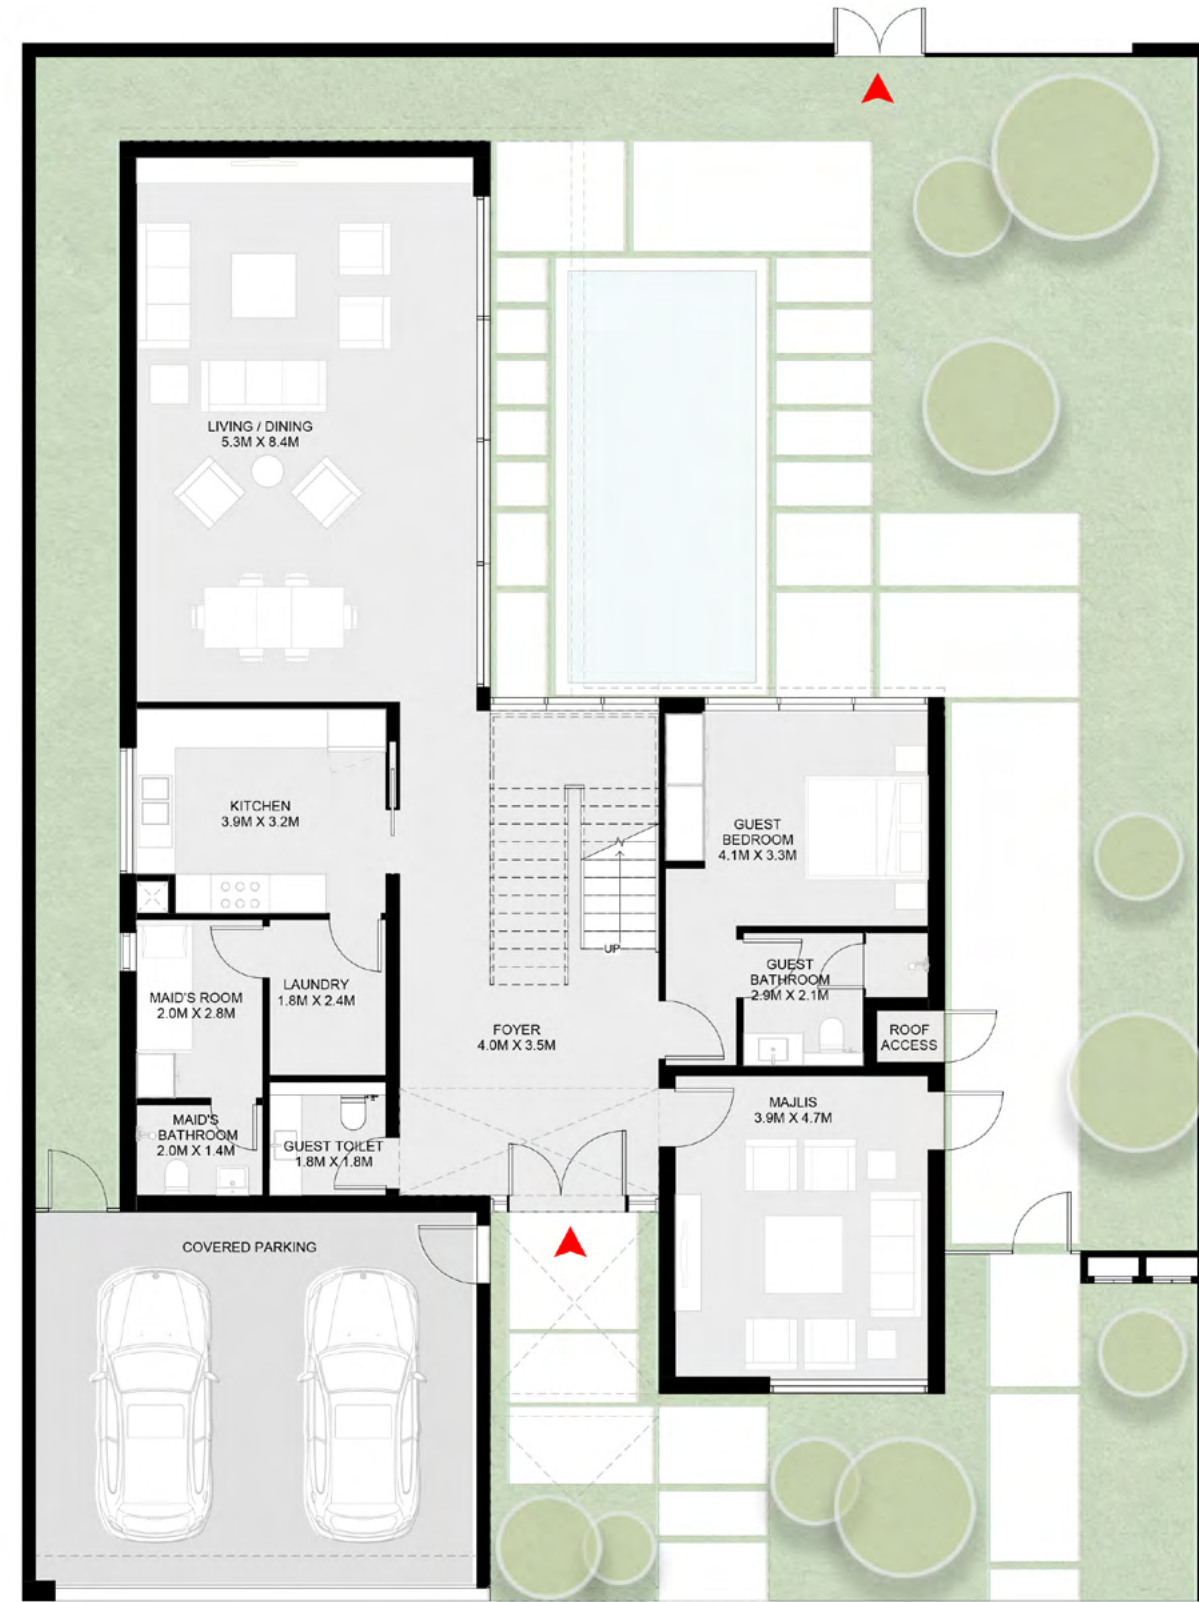

Ground Floor

الطابق الأرضي: 2,223 قدم مربع
الطابق الأول: 1,922 قدم مربع
الإجمالي: 4,145 قدم مربع


فيلا سيكويا من 4 غرف نوم – 2 A

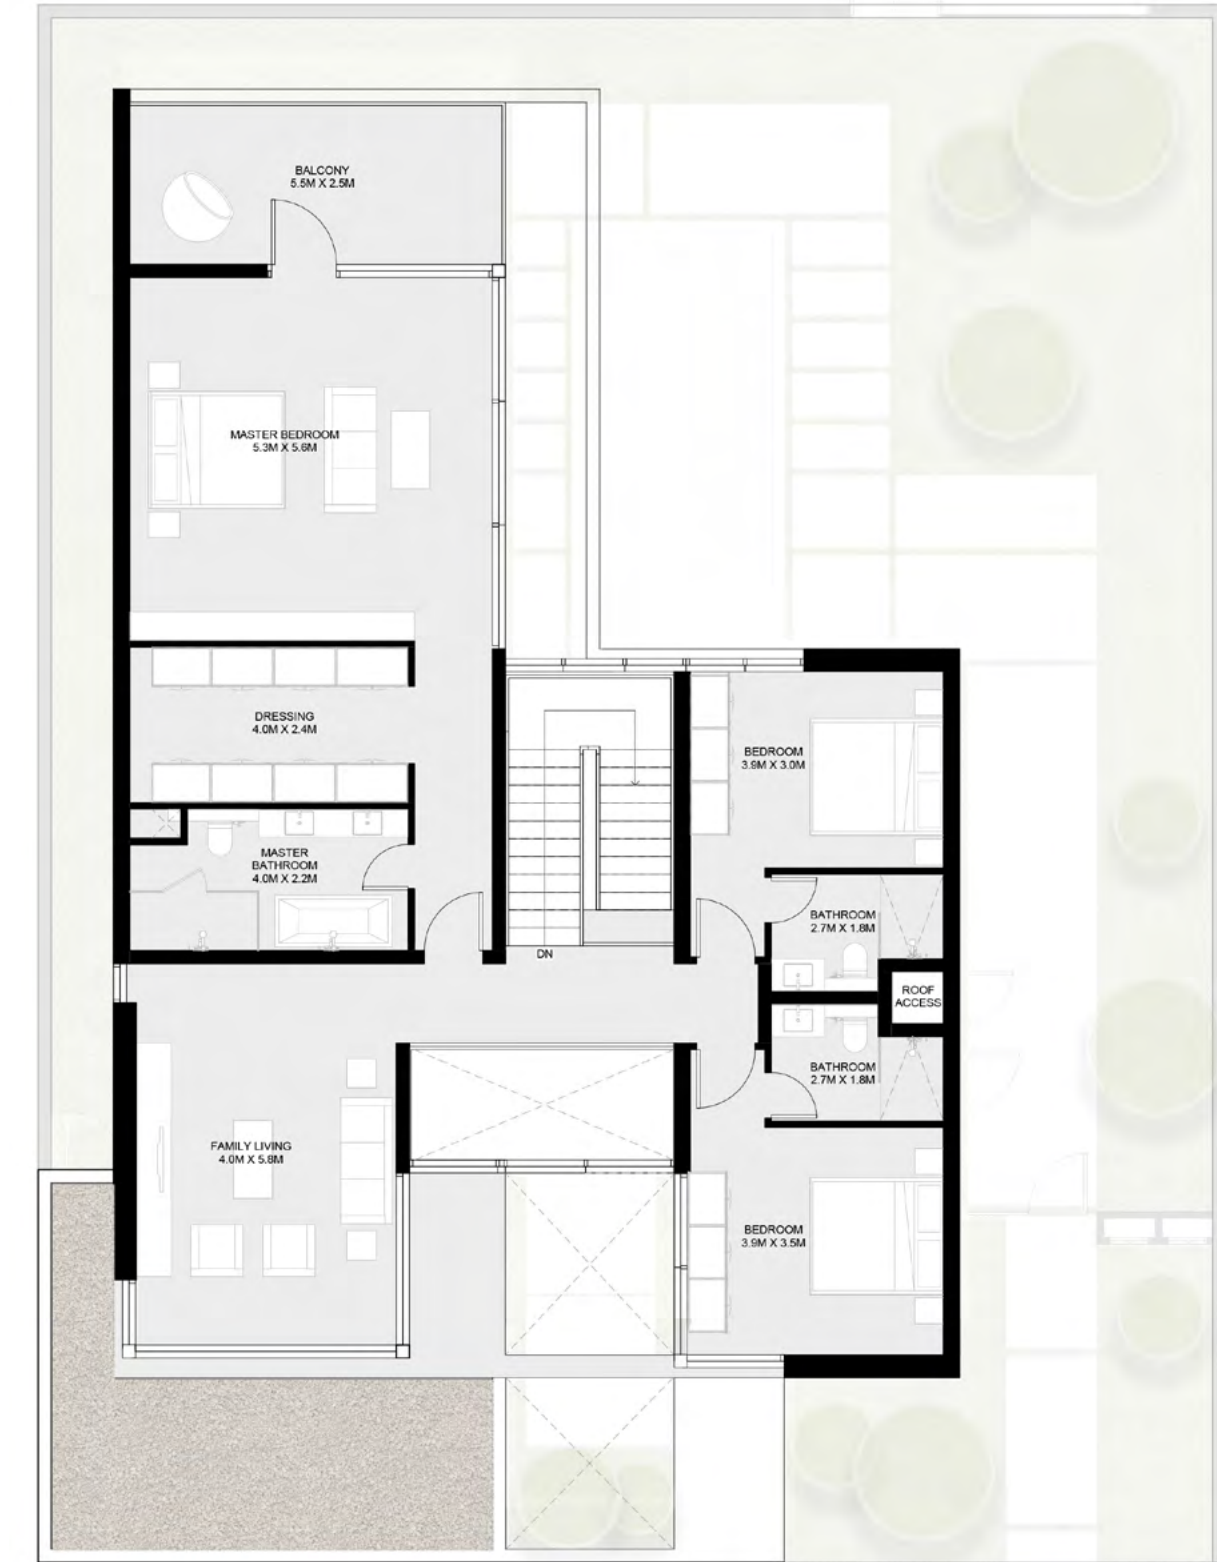

First Floor

4 Bedroom Sequoia Villa – 2 B


Ground Floor: 2,223 sq. ft.
First Floor: 1,922 sq. ft.
Total: 4,145 sq. ft.

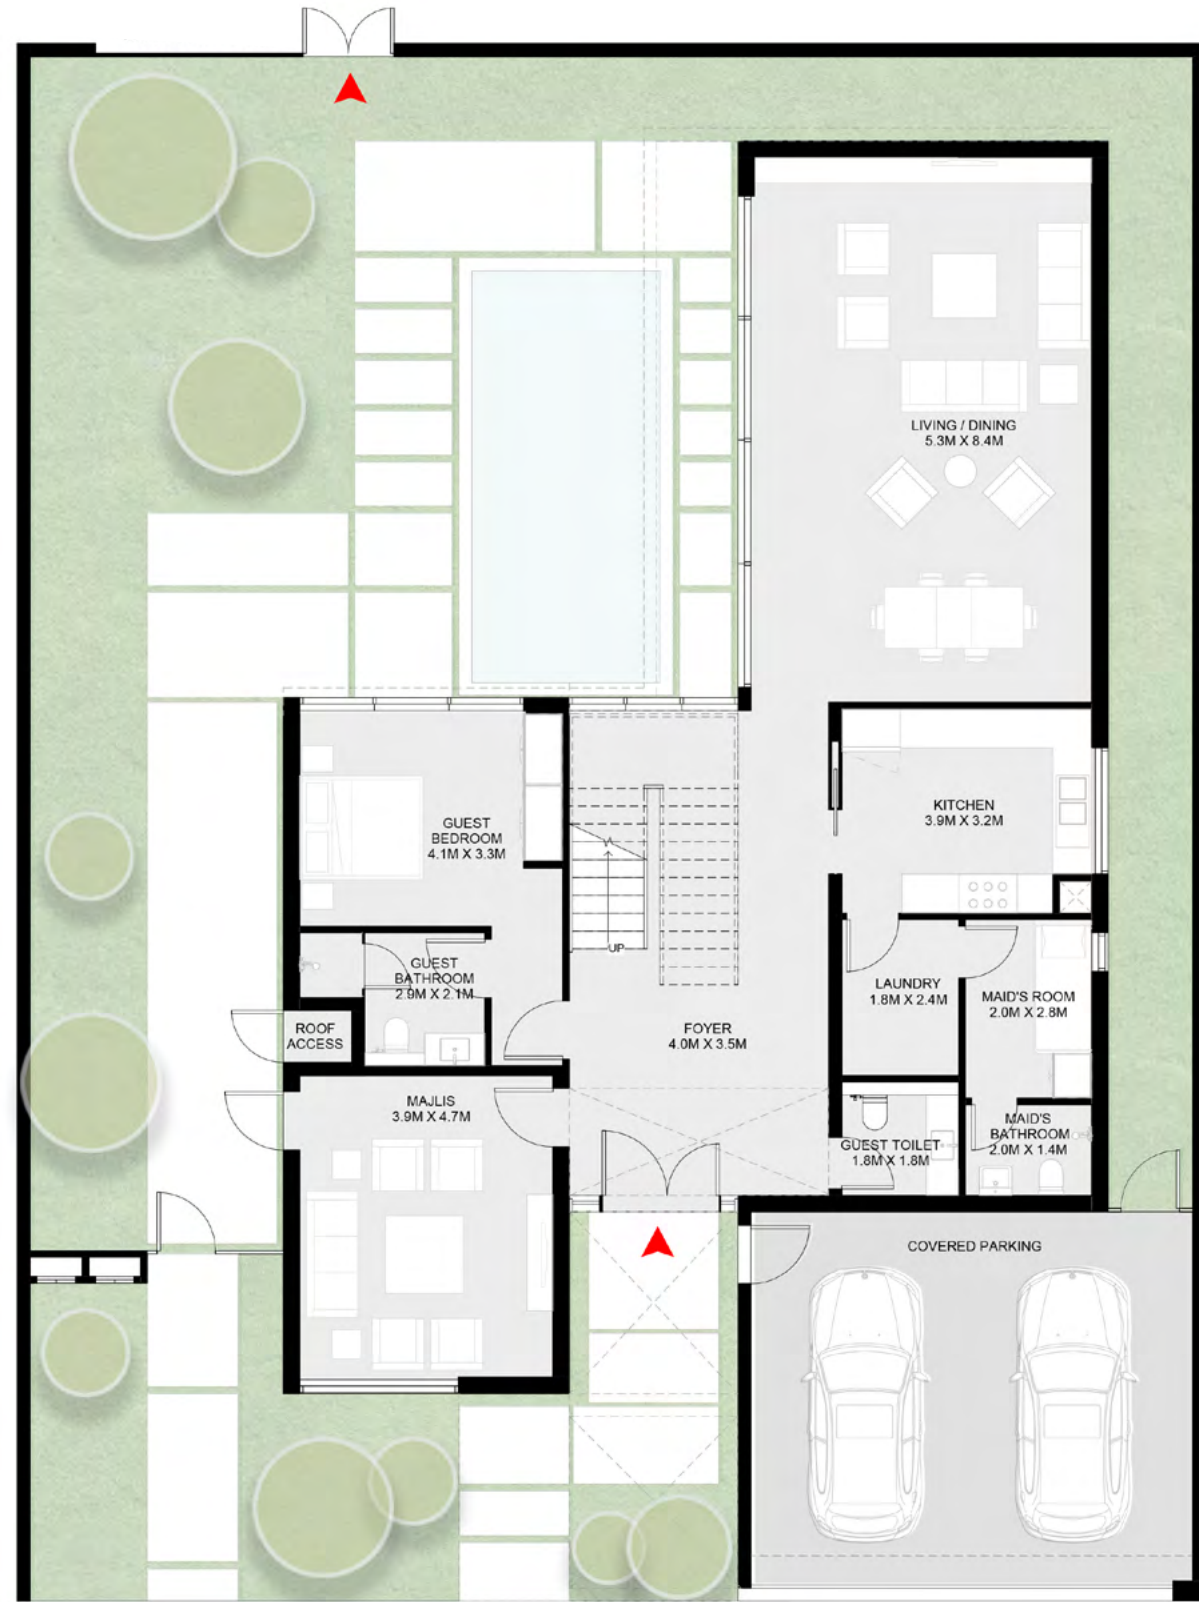

Ground Floor

الطابق الأرضي: 2,223 قدم مربع
الطابق الأول: 1,922 قدم مربع
الإجمالي: 4,145 قدم مربع

فيلا سيكويا من 4 غرف نوم – 2 B

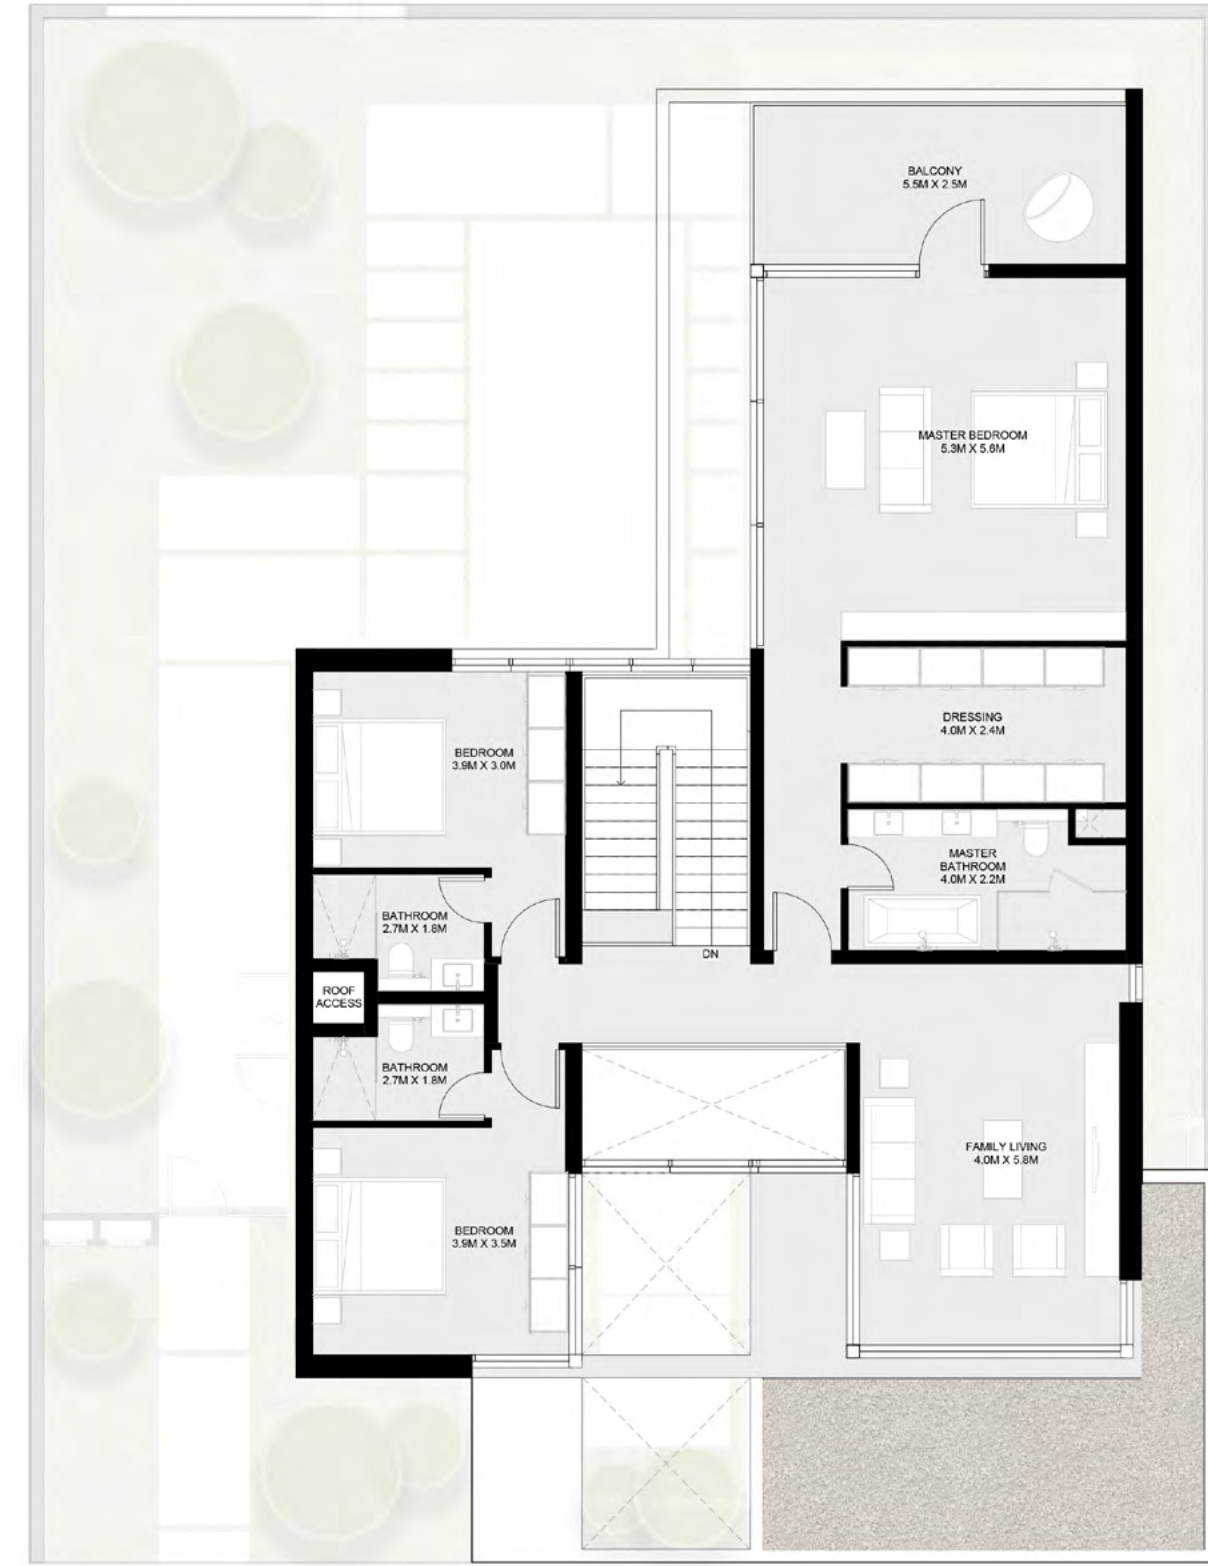

First Floor

5 Bedroom Sequoia Forest Signature Villa - A

Ground Floor: 2,839 sq. ft.
 First Floor: 2,371 sq. ft.
 Second Floor: 1,264 sq. ft.
Total: 6,474 sq. ft.



Ground Floor

الطابق الأرضي: 2,839 قدم مربع
 الطابق الأول: 2,371 قدم مربع
 الطابق الثاني: 1,264 قدم مربع
الإجمالي: 6,474 قدم مربع

فيلا سيكويا فوربيست الفاخرة من 5 غرف نوم - A



First Floor

5 Bedroom Sequoia Forest Signature Villa - B

Ground Floor: 2,839 sq. ft.
First Floor: 2,371 sq. ft.
Second Floor: 1,264 sq. ft.
Total: 6,474 sq. ft.



Ground Floor

الطابق الأرضي: 2,839 قدم مربع
الطابق الأول: 2,371 قدم مربع
الطابق الثاني: 1,264 قدم مربع
الإجمالي: 6,474 قدم مربع

فيلا سيكويا فوربيست الفاخرة من 5 غرف نوم - B



First Floor

6 Bedroom Sequoia Forest Signature Villa - A

Ground Floor: 3,804 sq. ft.
 First Floor: 3,249 sq. ft.
 Second Floor: 1,776 sq. ft.
Total: 8,829 sq. ft.



Ground Floor

الطابق الأرضي: 3,804 قدم مربع
 الطابق الأول: 3,249 قدم مربع
 الطابق الثاني: 1,776 قدم مربع
الإجمالي: 8,829 قدم مربع

فيلا سيكويا فوربيست الفاخرة من 6 غرف نوم - A



First Floor

6 Bedroom Sequoia Forest Signature Villa - B


Ground Floor: 3,804 sq. ft.
 First Floor: 3,249 sq. ft.
 Second Floor: 1,776 sq. ft.
Total: 8,829 sq. ft.



Ground Floor

الطابق الأرضي: 3,804 قدم مربع
 الطابق الأول: 3,249 قدم مربع
 الطابق الثاني: 1,776 قدم مربع
الإجمالي: 8,829 قدم مربع

فيلا سيكويا فوربيست الفاخرة من 6 غرف نوم - B

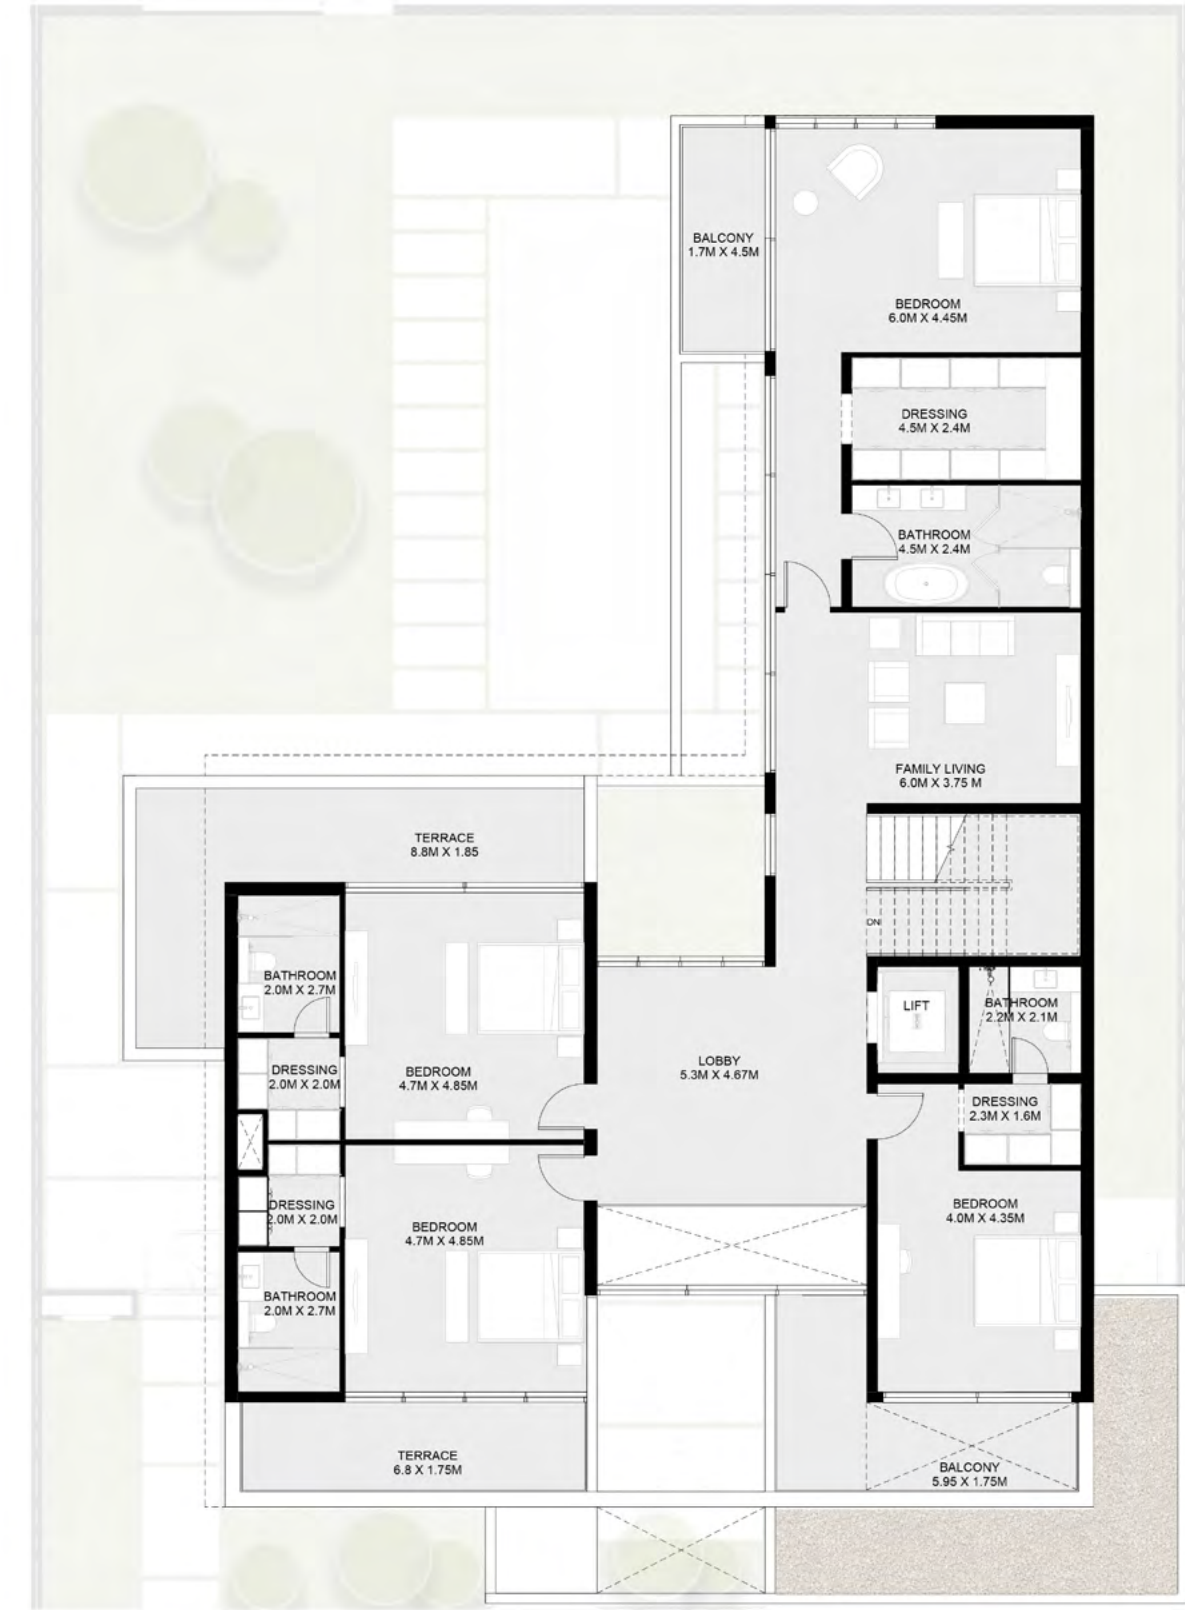

First Floor