


BUILDING NAME

AZIZI PEARL

REMARKS

AZIZI PEARL

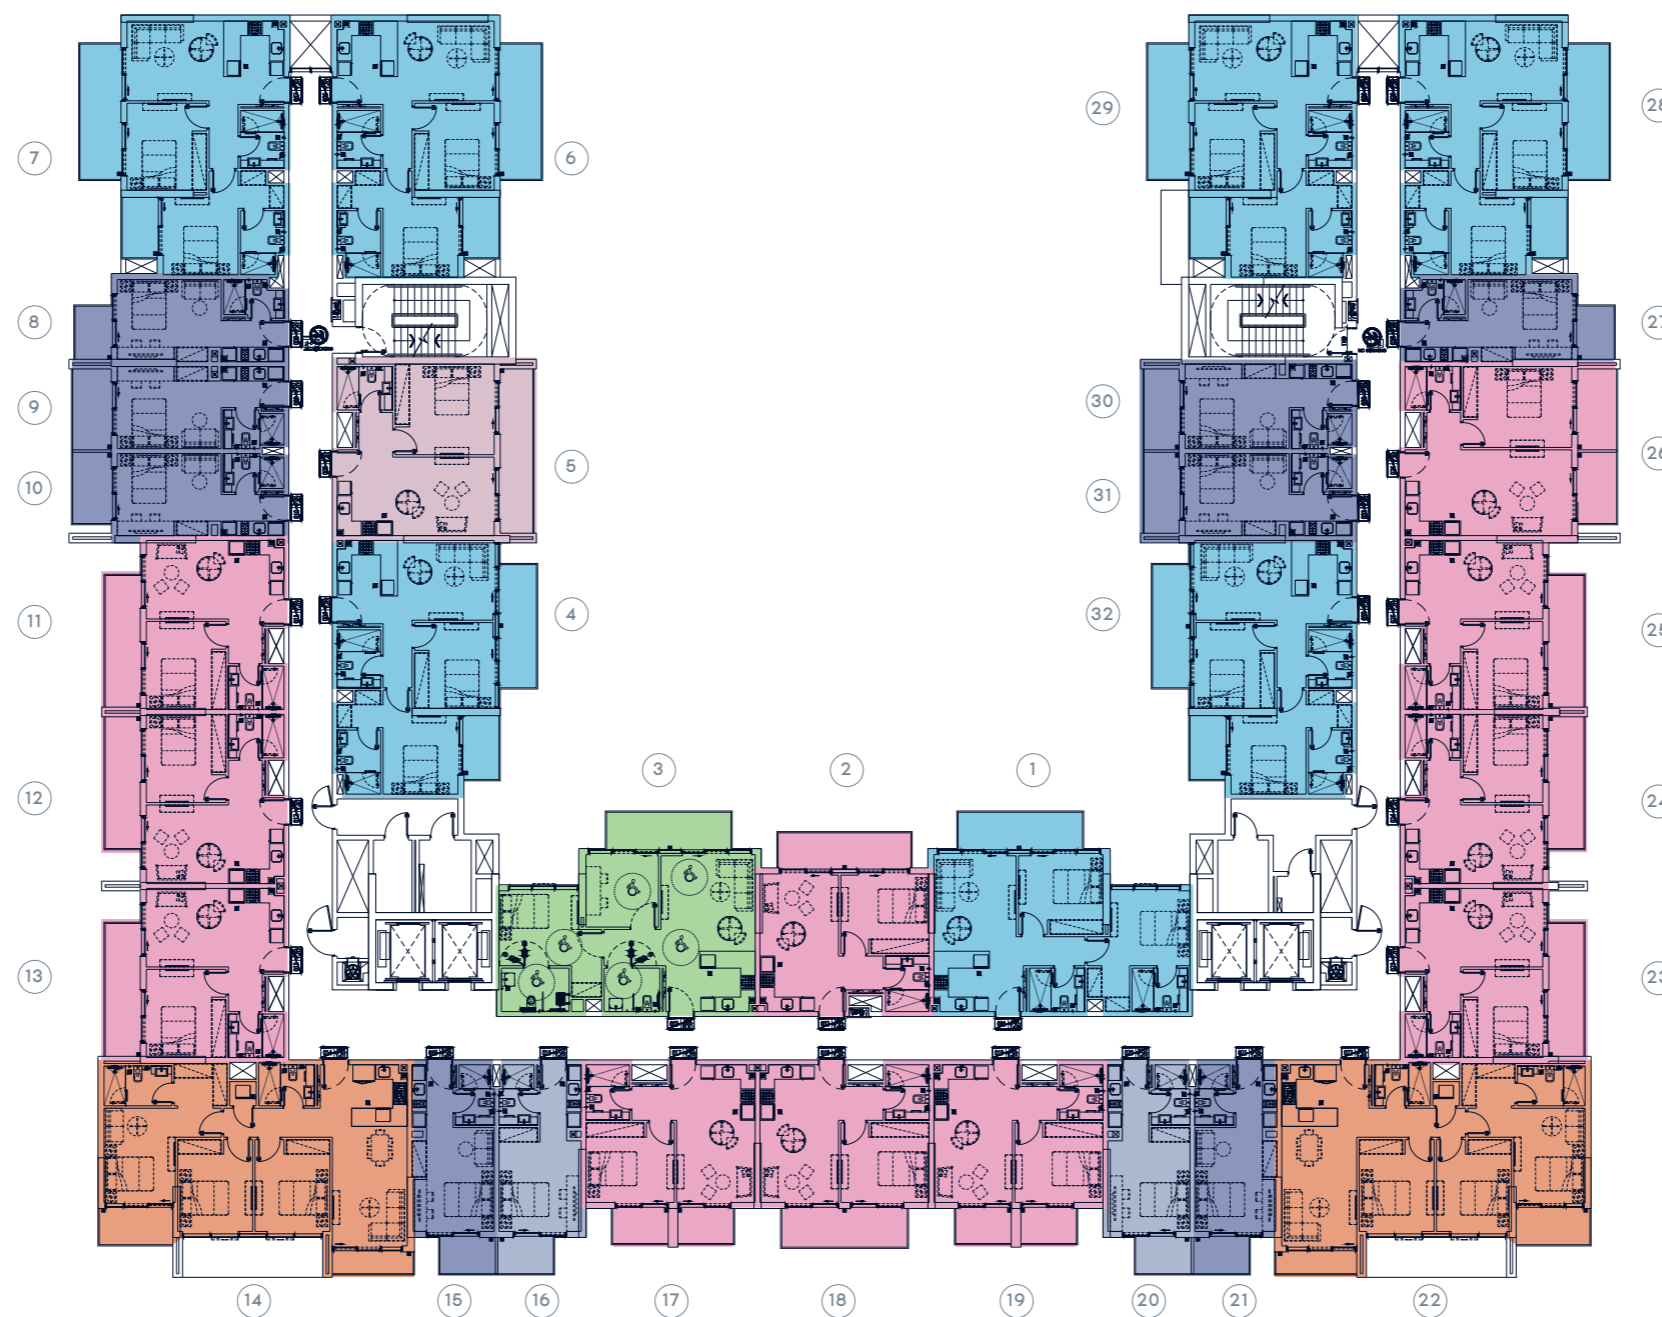

PROJECT NAME
AZIZI PEARL

TYPE
FLOOR PLAN

UNIT TYPE

FLOOR NO.
2ND FLOOR

- STUDIO TYPE 1
- STUDIO TYPE 2
- 1 BEDROOM TYPE 1
- 1 BEDROOM TYPE 2
- 1 BEDROOM TYPE 3
- 2 BEDROOM TYPE 1
- 3 BEDROOM TYPE 1

PAGE NO.



DATE

BUILDING NAME

AZIZI PEARL

REMARKS

AZIZI PEARL

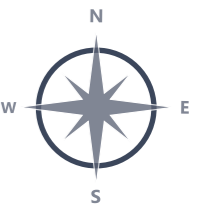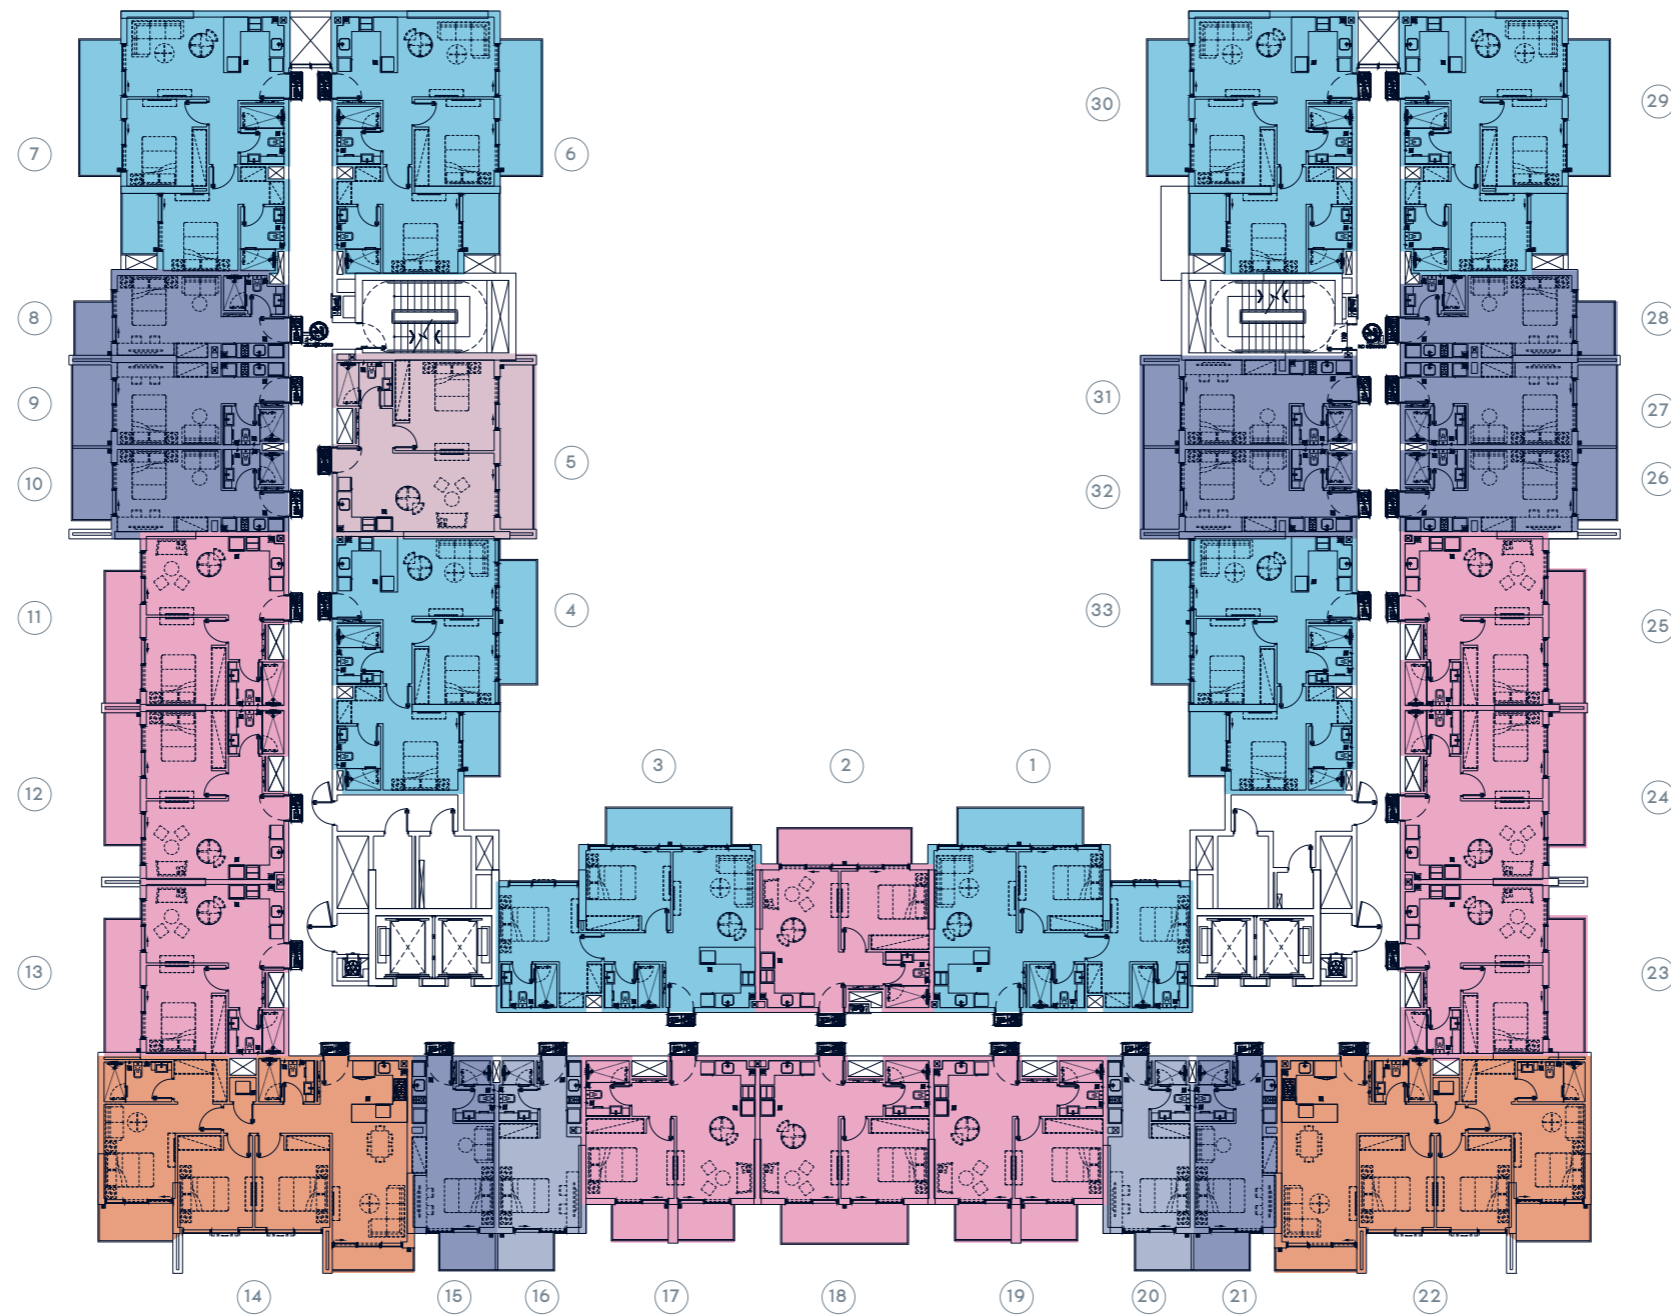

PROJECT NAME
AZIZI PEARL

TYPE
FLOOR PLAN

UNIT TYPE

FLOOR NO.
3RD FLOOR

- STUDIO TYPE 1
- STUDIO TYPE 2
- 1 BEDROOM TYPE 1
- 1 BEDROOM TYPE 2
- 2 BEDROOM TYPE 1
- 3 BEDROOM TYPE 1

PAGE NO.



DATE

BUILDING NAME

AZIZI PEARL

REMARKS

AZIZI PEARL

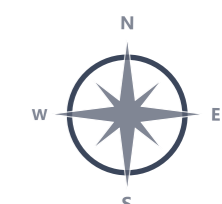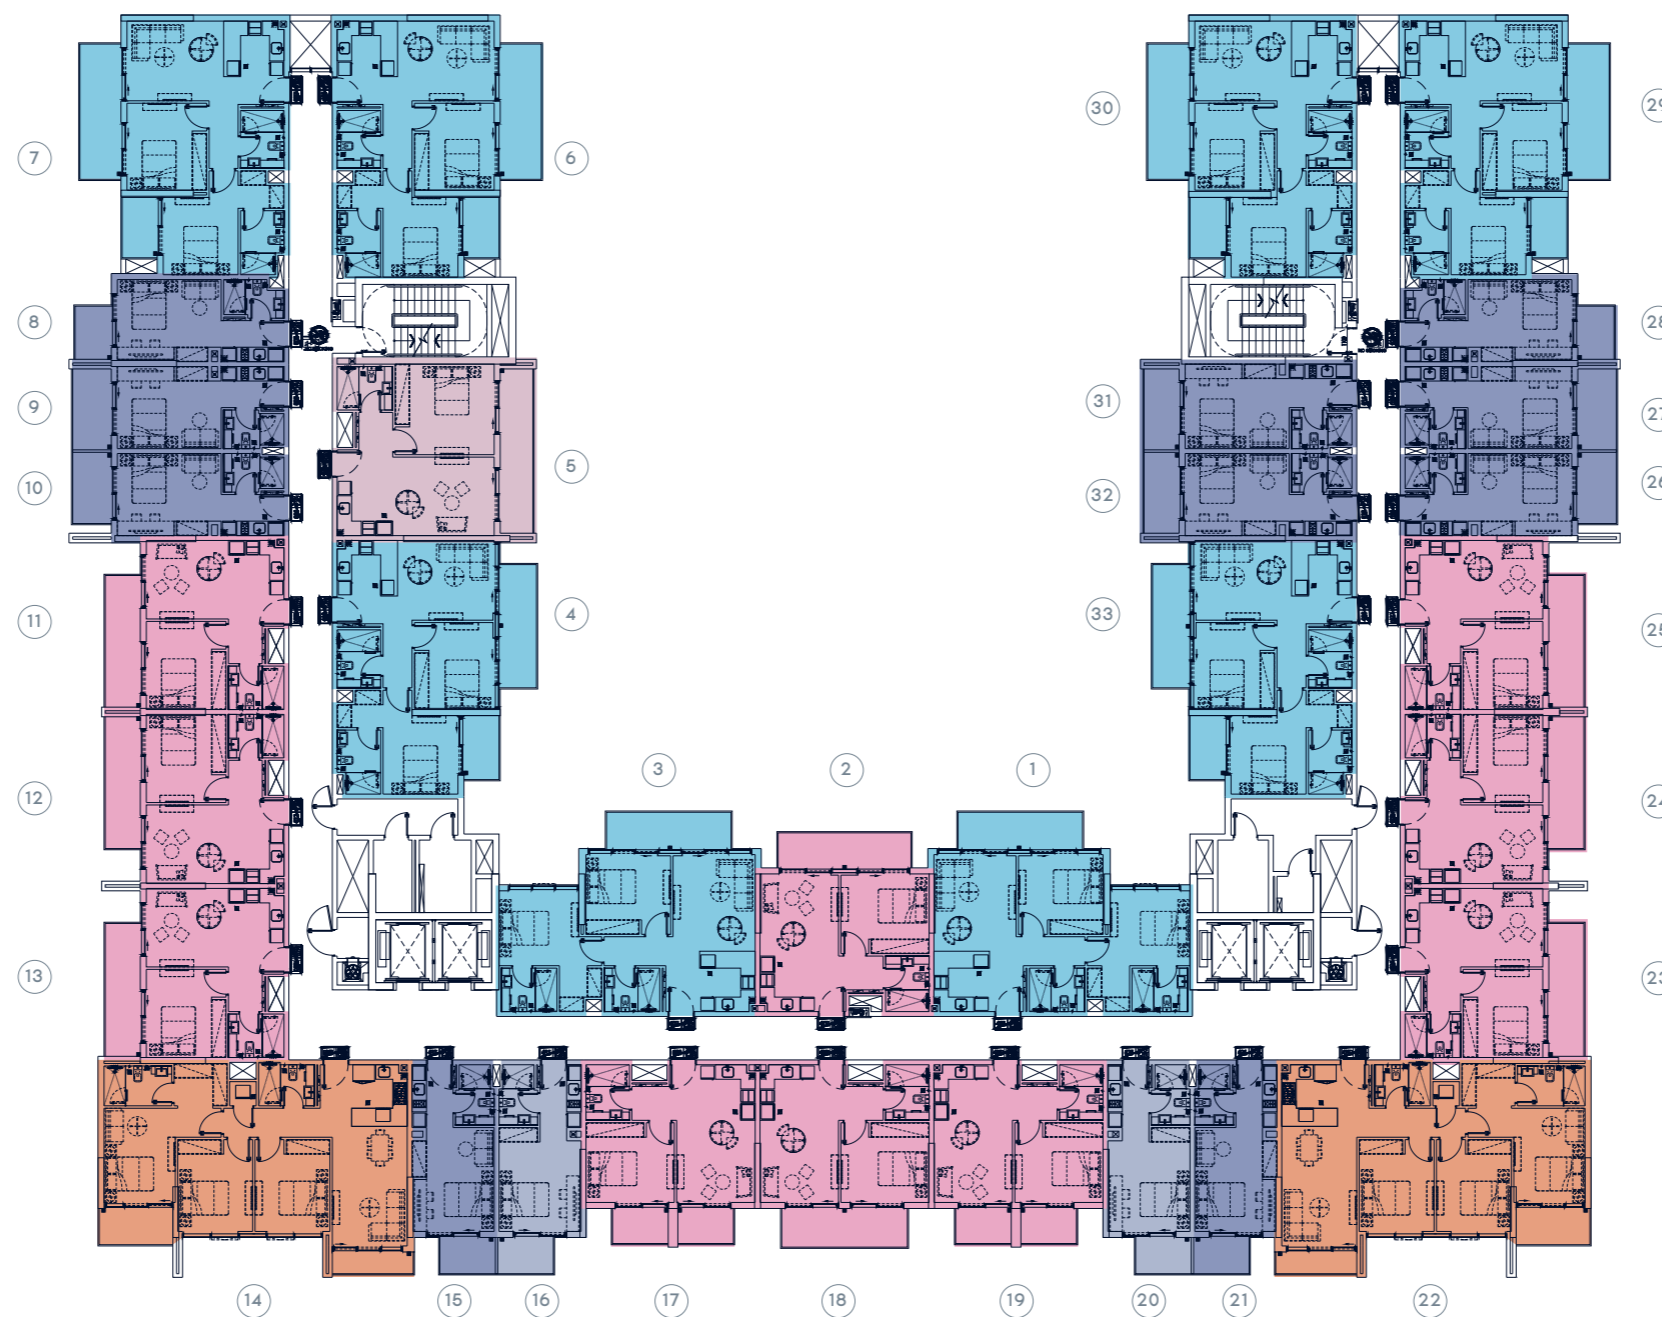

PROJECT NAME
AZIZI PEARL

TYPE
FLOOR PLAN

UNIT TYPE

FLOOR NO.
4TH FLOOR

- STUDIO TYPE 1
- STUDIO TYPE 2
- 1 BEDROOM TYPE 1
- 1 BEDROOM TYPE 2
- 2 BEDROOM TYPE 1
- 3 BEDROOM TYPE 1

PAGE NO.



DATE

BUILDING NAME

AZIZI PEARL

REMARKS

AZIZI PEARL

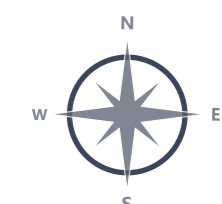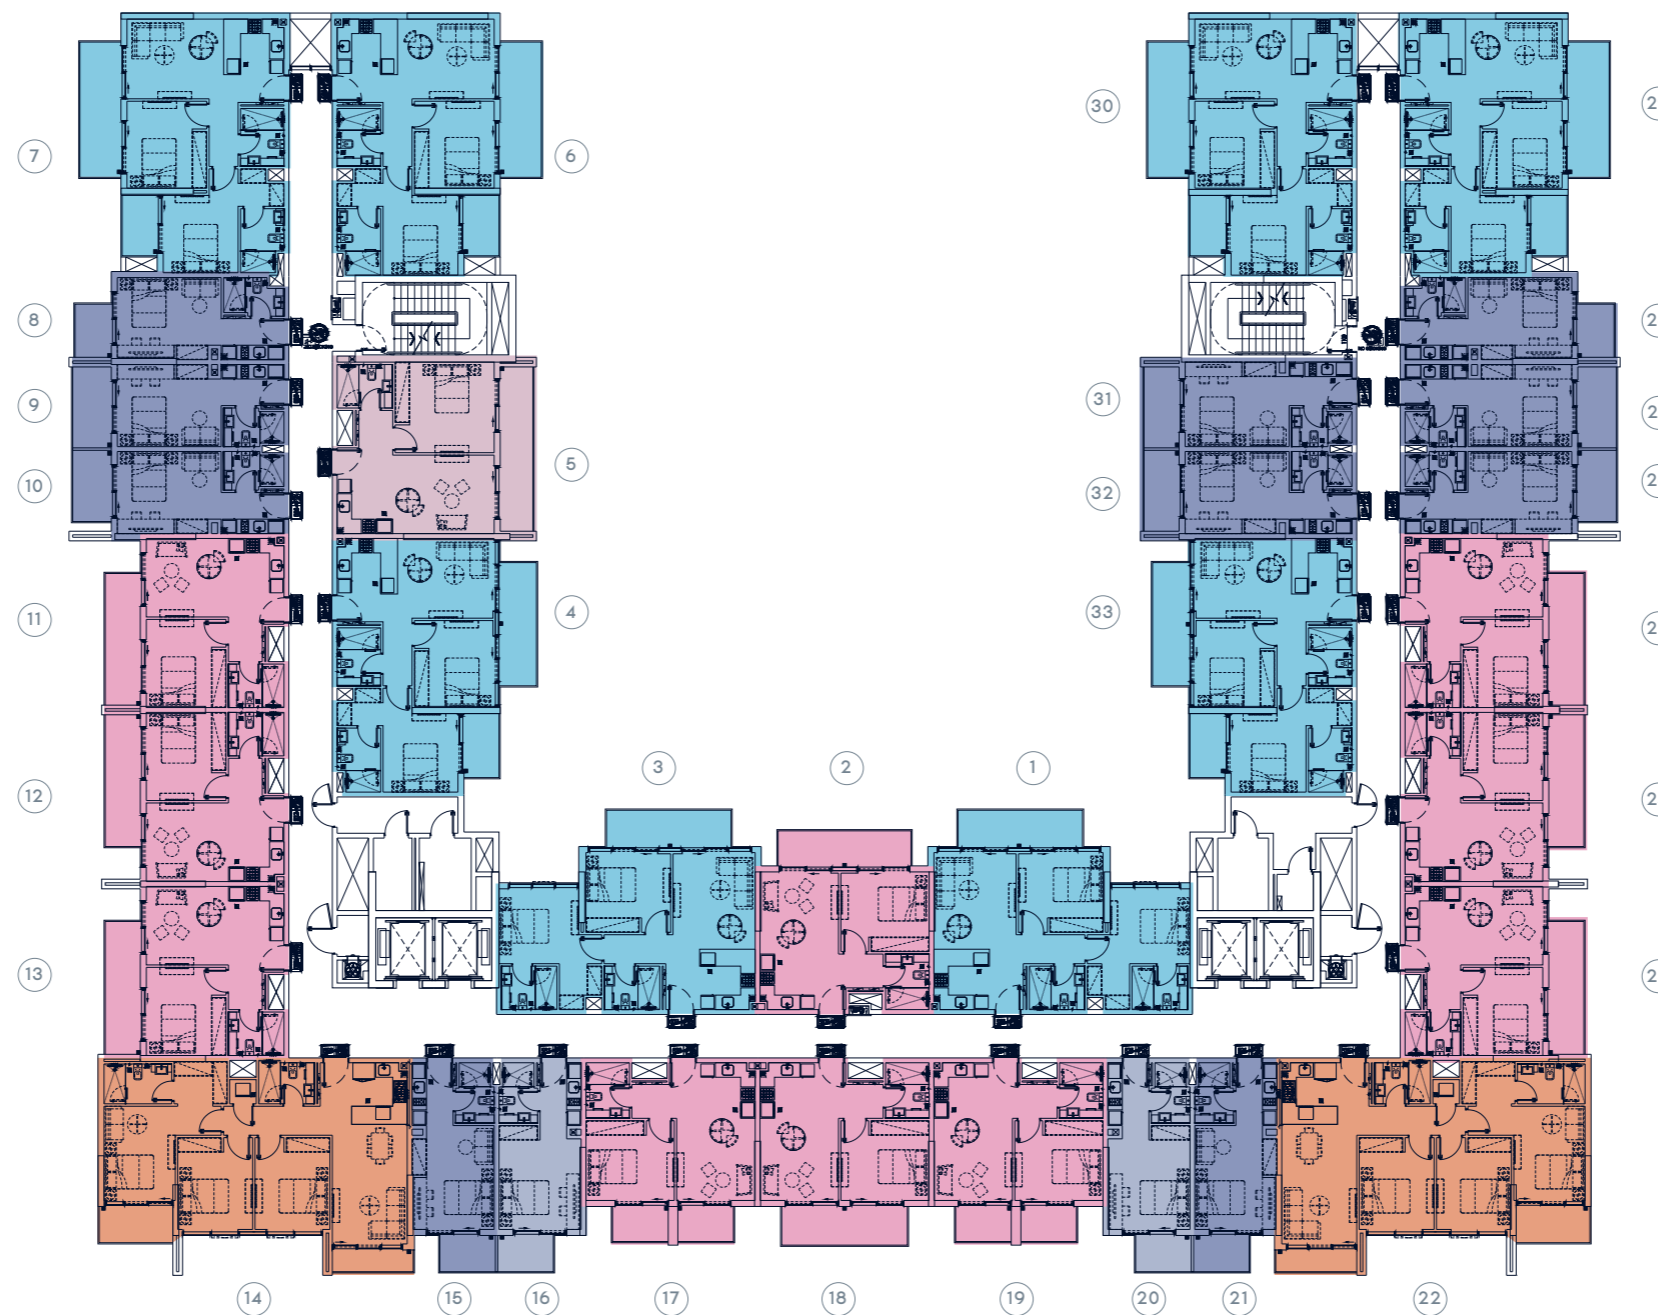

PROJECT NAME
AZIZI PEARL

TYPE
FLOOR PLAN

UNIT TYPE

FLOOR NO.
5TH FLOOR

- STUDIO TYPE 1
- STUDIO TYPE 2
- 1 BEDROOM TYPE 1
- 1 BEDROOM TYPE 2
- 2 BEDROOM TYPE 1
- 3 BEDROOM TYPE 1

PAGE NO.



DATE

BUILDING NAME

AZIZI PEARL

REMARKS

AZIZI PEARL

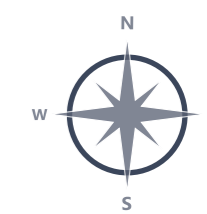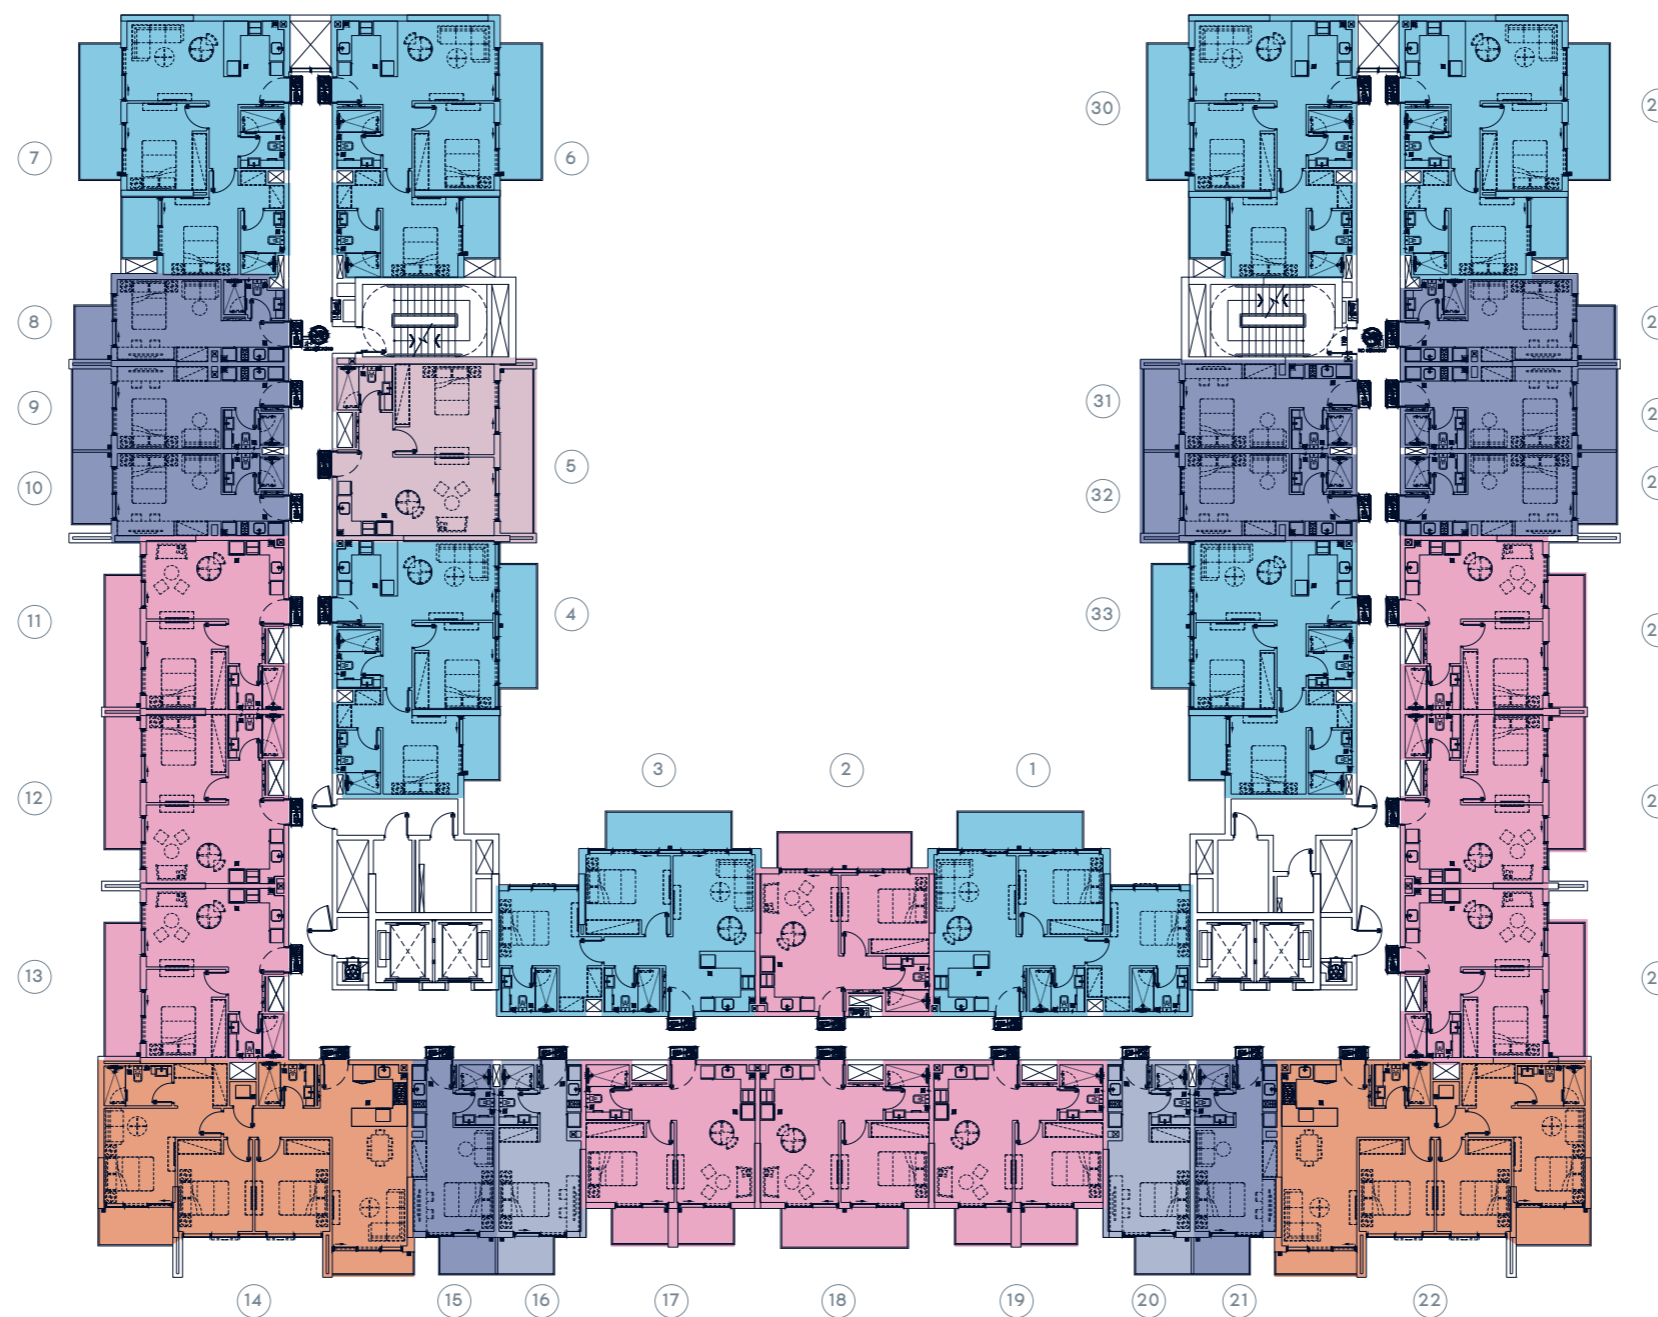

PROJECT NAME
AZIZI PEARL

TYPE
FLOOR PLAN

UNIT TYPE

FLOOR NO.
6TH FLOOR

- STUDIO TYPE 1
- STUDIO TYPE 2
- 1 BEDROOM TYPE 1
- 1 BEDROOM TYPE 2
- 2 BEDROOM TYPE 1
- 3 BEDROOM TYPE 1

PAGE NO.



DATE

BUILDING NAME

AZIZI PEARL

REMARKS

AZIZI PEARL

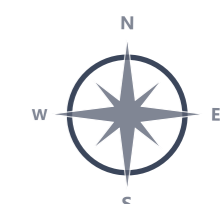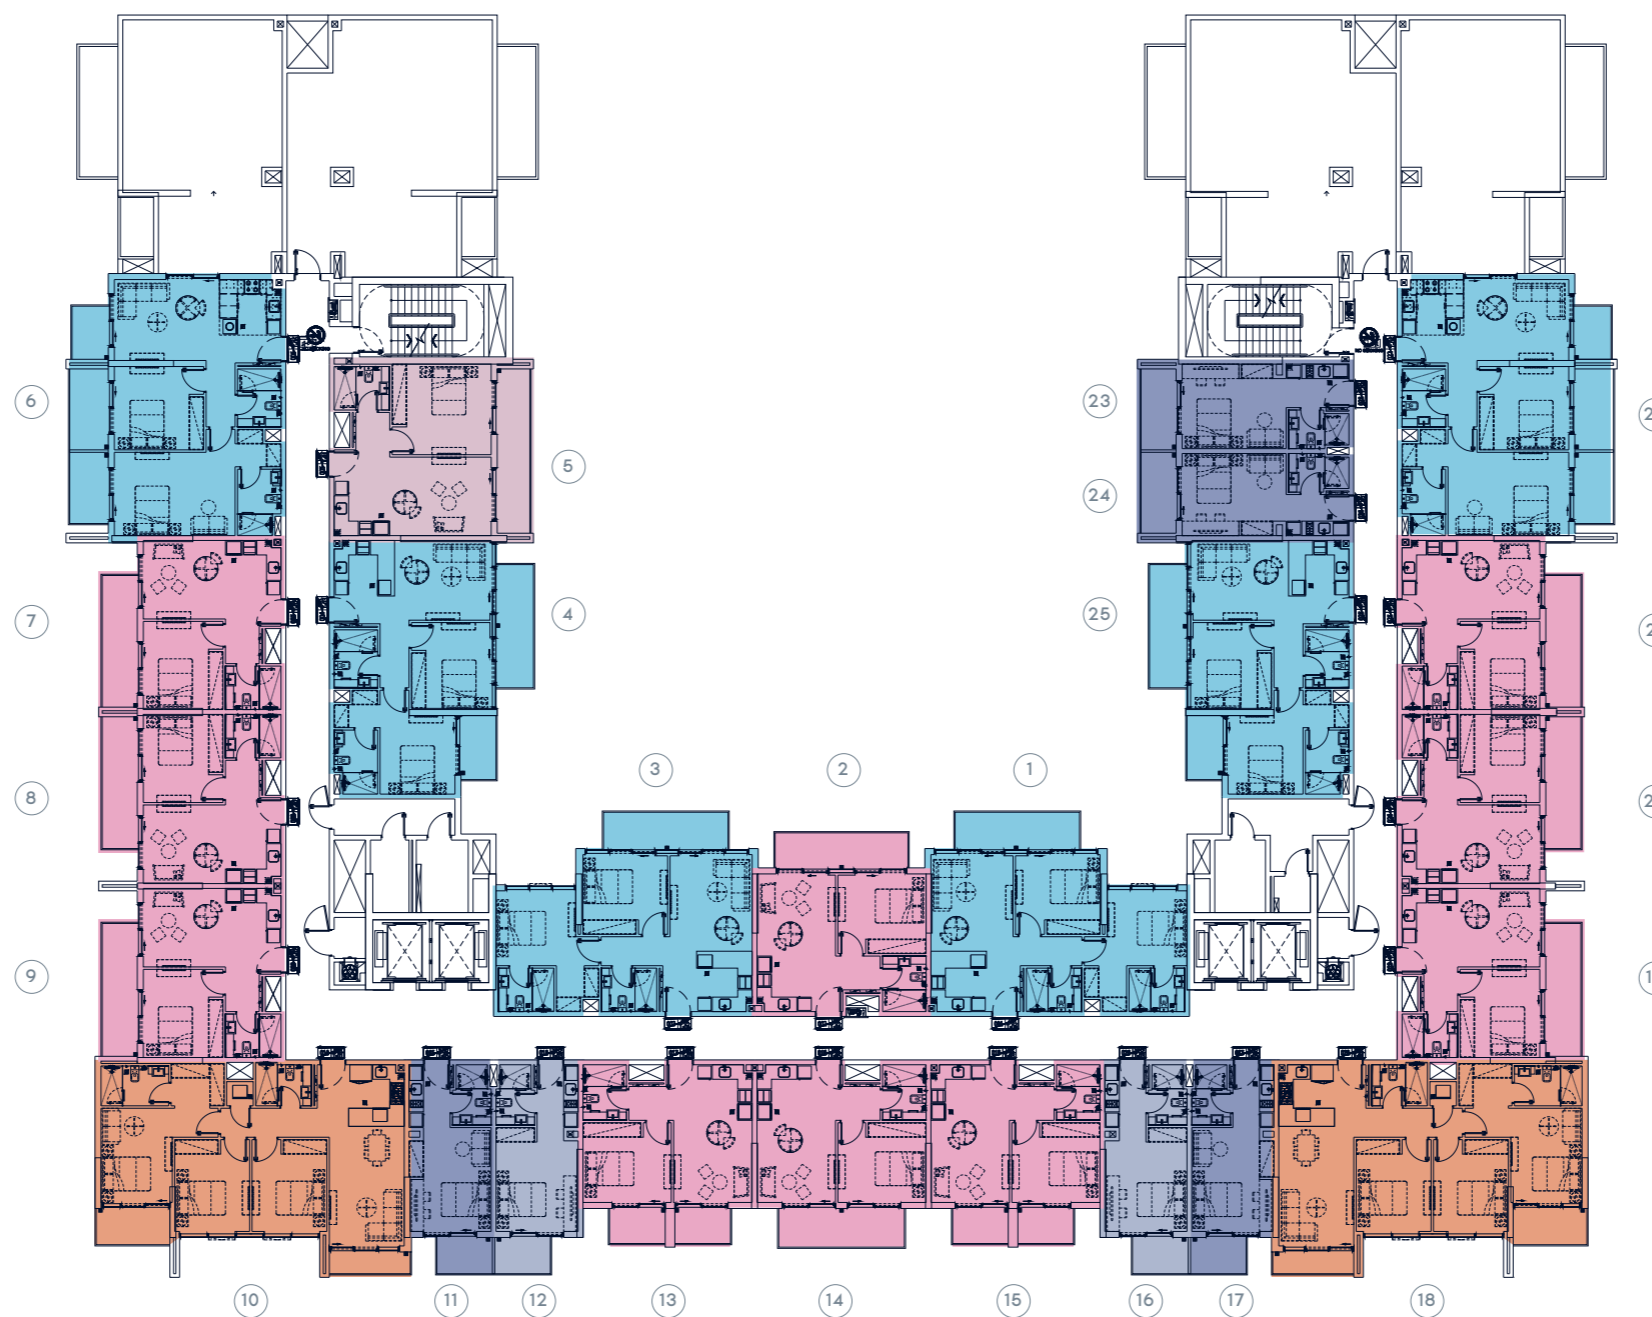

PROJECT NAME

AZIZI PEARL

UNIT TYPE

TYPE

FLOOR PLAN

FLOOR NO.

7TH FLOOR



STUDIO TYPE 1



STUDIO TYPE 2



1 BEDROOM TYPE 1



1 BEDROOM TYPE 2




2 BEDROOM TYPE 1



3 BEDROOM TYPE 1

PAGE NO.

DATE

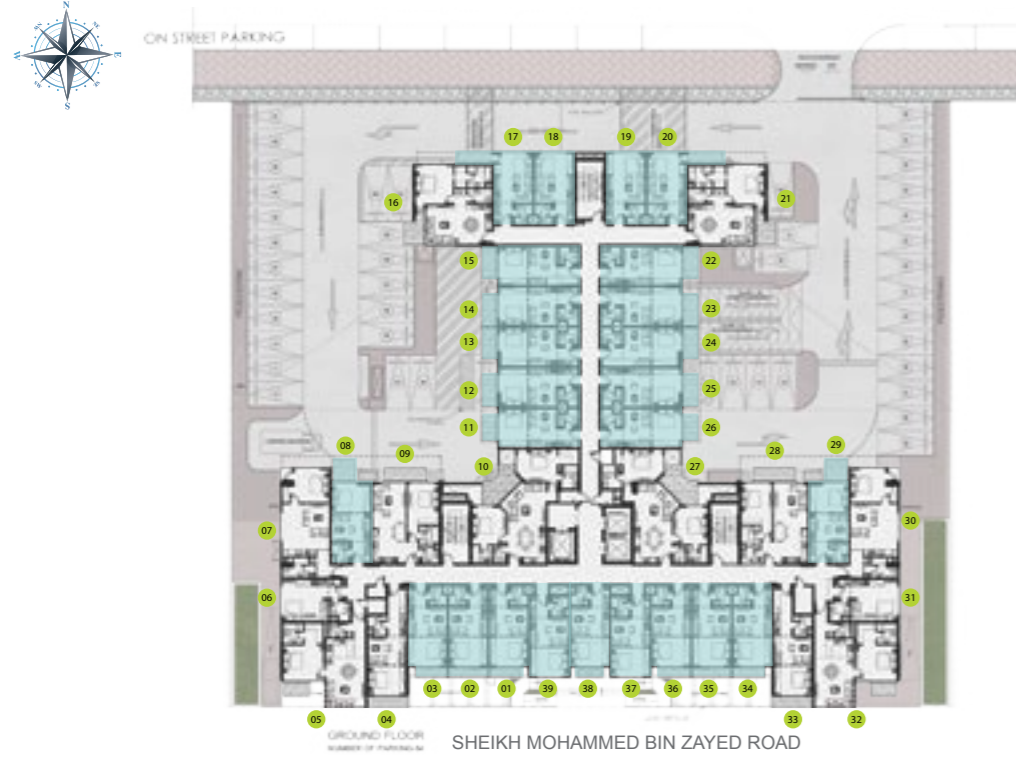


استديو - التصميم الأول، الطوابق النموذجية من الثاني - للسادس
STUDIO - Type 1, 2nd - 7th Typical Floors

1. Living Room	5.90m x 3.80m	حجرة الجلوس
2. Kitchen	2.18m x 1.80m	المطبخ
4. Bathroom	2.00m x 1.85m	الحمام
8. Balcony	1.60m x 3.27m	التشرفة
SUITE AREA	339.39 SQFT	مساحة الجناح
TOTAL AREA	394.91 SQFT	المساحة الكلية

استديو - التصميم الأول الطابق الأول
STUDIO - Type 1, 1st Floor

1. Living Room	5.90m x 3.80m	حجرة الجلوس
2. Kitchen	2.18m x 1.80m	المطبخ
4. Bathroom	2.00m x 1.85m	الحمام
8. Balcony	1.60m x 3.90m	التشرفة
SUITE AREA	339.39 SQFT	مساحة الجناح
TOTAL AREA	412.04 SQFT	المساحة الكلية

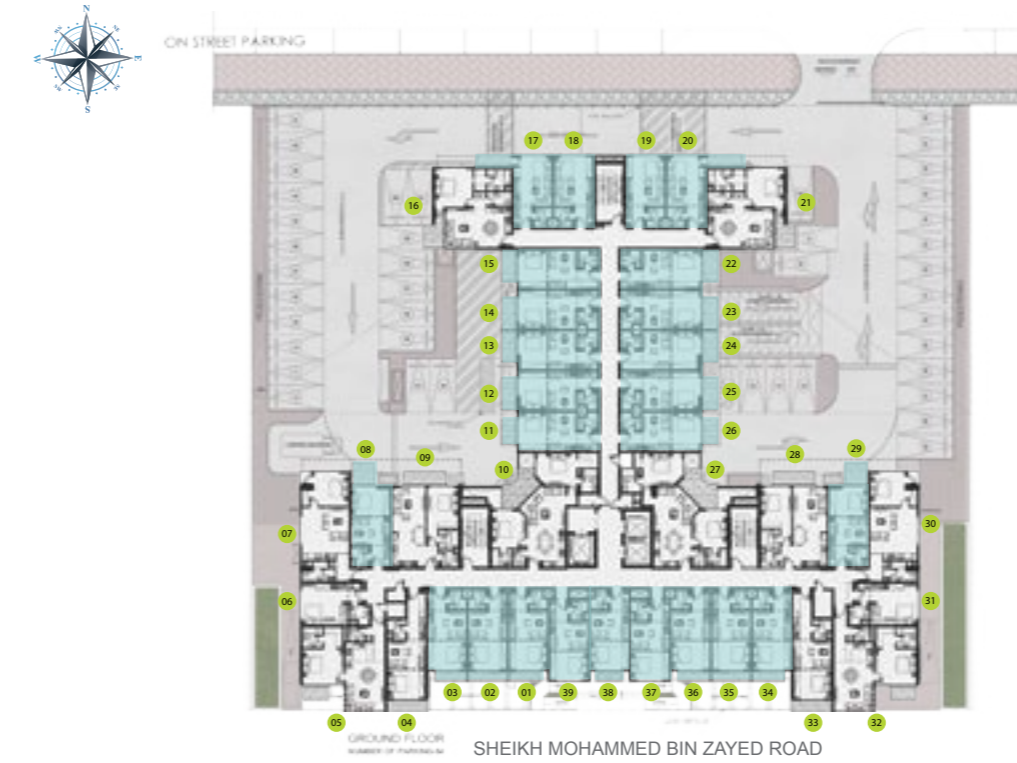




استديو تم تحويله لغرفة نوم واحدة
التصميم الأول، الطوابق النموذجية من الثاني - للسادس
STUDIO DIVIDED INTO ONE BEDROOM
Type 1, 2nd - 7th Typical Floors

1. Living Room	3.85m x 3.80m	حجرة الجلوس
2. Kitchen	2.18m x 1.80m	المطبخ
3. Bedroom 1	2.95m x 3.80m	غرفة النوم
4. Bathroom	2.00m x 1.85m	الحمام
8. Balcony	1.60m x 3.27m	التشرفة
SUITE AREA	339.39 SQFT	مساحة الجناح
TOTAL AREA	394.91 SQFT	المساحة الكلية

استديو تم تحويله لغرفة نوم واحدة - التصميم الأول، الطابق الأول
STUDIO DIVIDED INTO ONE BEDROOM
Type 1, 1st Floor

1. Living Room	3.85m x 3.80m	حجرة الجلوس
2. Kitchen	2.18m x 1.80m	المطبخ
3. Bedroom 1	2.95m x 3.80m	غرفة النوم
4. Bathroom	2.00m x 1.85m	الحمام
8. Balcony	1.60m x 3.90m	التشرفة
SUITE AREA	339.39 SQFT	مساحة الجناح
TOTAL AREA	412.04 SQFT	المساحة الكلية

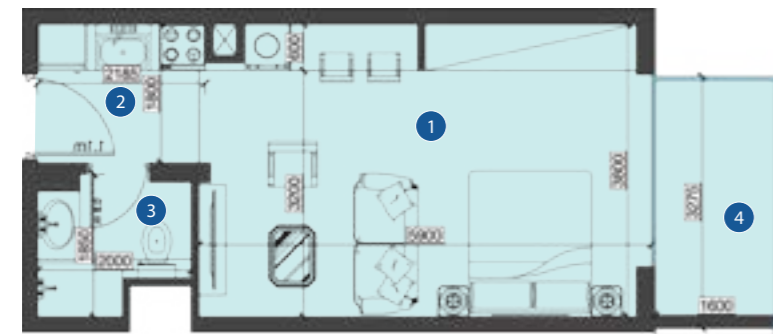

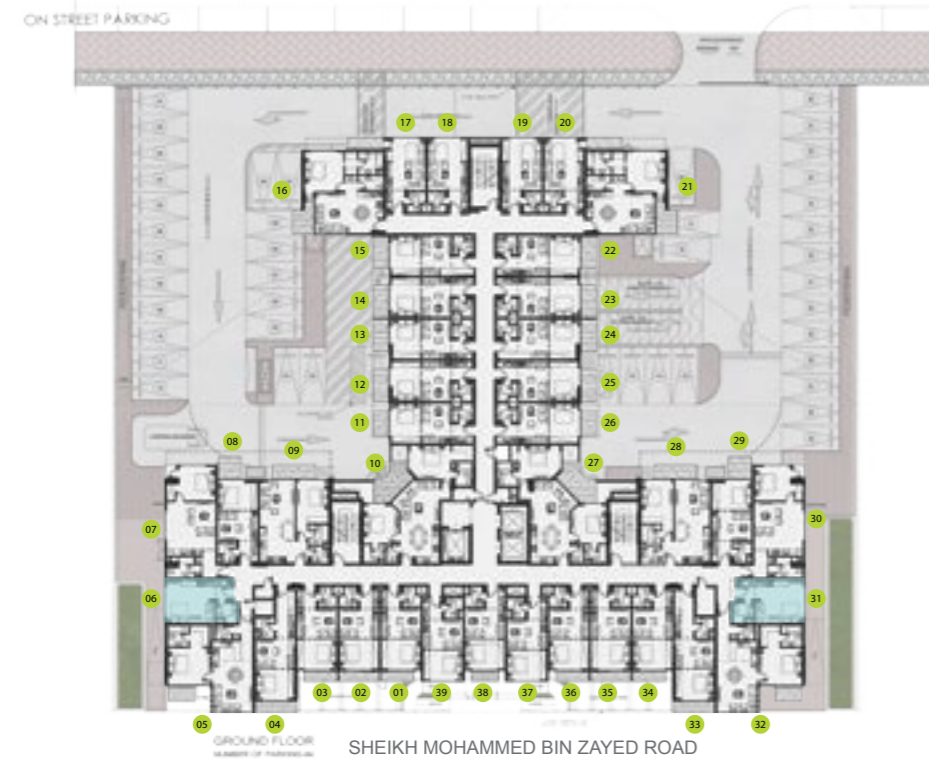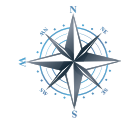

استديو - التصميم الثاني، الطوابق النموذجية من الثاني - للسادس

STUDIO - Type 2, 1st - 7th Typical Floors

1. Living Room	4.82m x 4.10m	حجرة الجلوس
2. Kitchen	2.90m x 1.20m	المطبخ
3. Bathroom	2.00m x 2.23m	الحمام
SUITE AREA	282.31 SQFT	مساحة الجناح
TOTAL AREA	282.31 SQFT	المساحة الكلية




استديو - التصميم الثالث، الطوابق النموذجية من الثاني - للسادس

STUDIO - Type 3, 1st - 7th Typical Floors

1. Living Room	5.90m x 3.75m	حجرة الجلوس
2. Kitchen	4.52m x 1.80m	المطبخ
3. Bathroom	2.00m x 1.90m	الحمام
4. Balcony	2.10m x 1.20m	الشرفة
SUITE AREA	396.51 SQFT	مساحة الجناح
TOTAL AREA	451.89 SQFT	المساحة الكلية



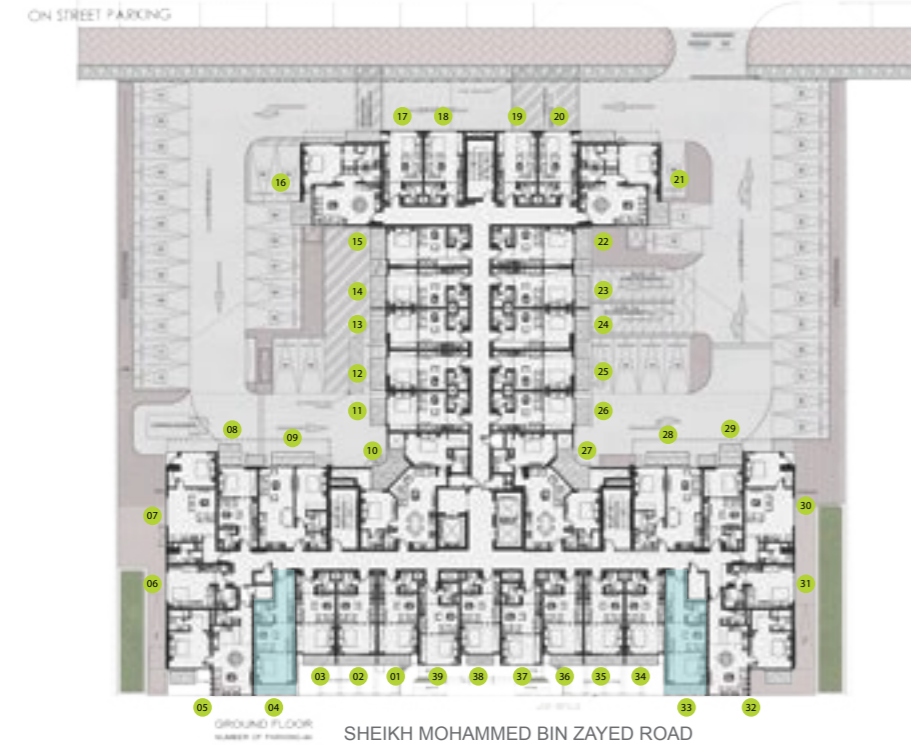

استديو تم تحويله لغرفة نوم واحدة
التصميم الثالث، الطوابق النموذجية من الأول - للسابع
STUDIO DIVIDED INTO ONE BEDROOM
Type 3, 1st - 7th Typical Floors

1. Living Room	5.90m x 3.75m	حجرة الجلوس
2. Kitchen	4.52m x 1.80m	المطبخ
3. Bedroom	3.05m x 3.75m	غرفة النوم
4. Bathroom	2.00m x 1.90m	الحمام
5. Balcony	2.10m x 1.20m	الشرفة
SUITE AREA	396.51 SQFT	مساحة الجناح
TOTAL AREA	451.89 SQFT	المساحة الكلية




شقة بغرفة نوم واحدة - التصميم الأول، الطوابق النموذجية من الثاني - للسادس
One Bedroom - Type 1, 2nd - 6th Typical Floors

1. Living Room	4.05m x 3.95m	حجرة الجلوس
2. Kitchen	2.50m x 2.65m	المطبخ
3. Bedroom	5.05m x 3.95m	غرفة النوم
4. Bathroom 1	2.40m x 1.40m	الحمام الأول
5. Bathroom 2	2.40m x 2.15m	الحمام الثاني
6. Closet	1.20m x 2.15m	خزانة
7. Balcony	2.15m x 3.97m	الشرفة
SUITE AREA	619.94 SQFT	مساحة الجناح
TOTAL AREA	695.00 SQFT	المساحة الكلية

شقة بغرفة نوم واحدة التصميم الأول الطابق الأول
One Bedroom - Type 1, 1st Floor

1. Living Room	4.05m x 3.95m	حجرة الجلوس
2. Kitchen	2.50m x 2.65m	المطبخ
3. Bedroom	5.05m x 3.95m	غرفة النوم
4. Bathroom 1	2.40m x 1.40m	الحمام الأول
5. Bathroom 2	2.40m x 2.15m	الحمام الثاني
6. Closet	1.20m x 2.15m	خزانة
7. Balcony 1	2.15m x 3.97m	الشرفة الأول
8. Balcony 2	4.05m x 1.20m	الشرفة الثاني
SUITE AREA	619.94 SQFT	مساحة الجناح
TOTAL AREA	752.00 SQFT	المساحة الكلية



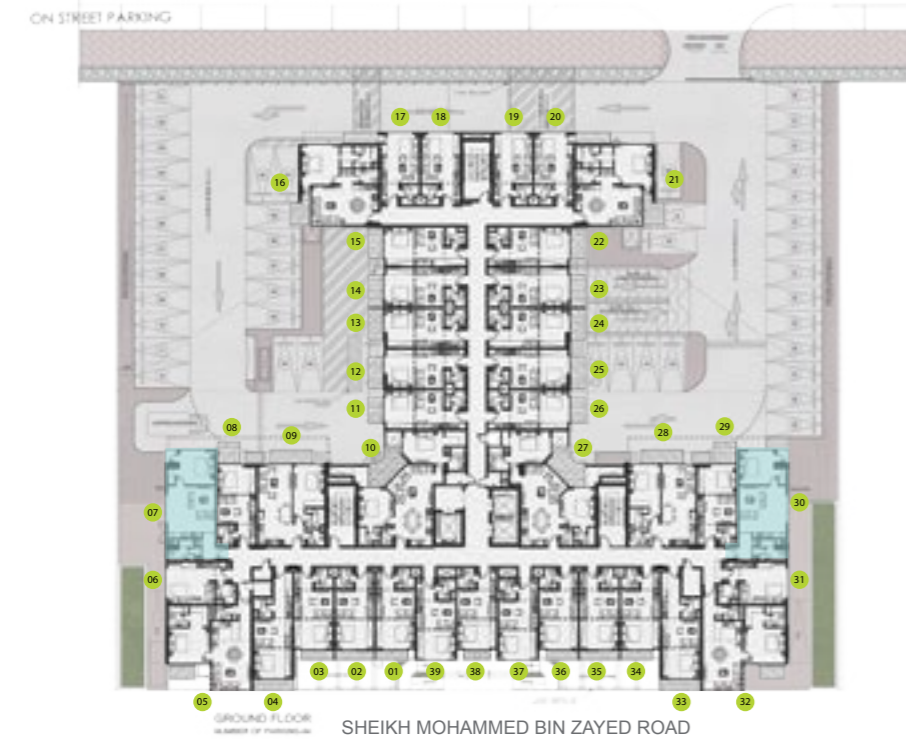

شقة بغرفة نوم واحدة - التصميم الثاني، الطوابق النموذجية من الثاني - للسادس
One Bedroom - Type 2, 2nd - 7th Typical Floors

1. Living Room	4.60m x 4.89m	حجرة الجلوس
2. Kitchen	1.50m x 3.39m	المطبخ
3. Bedroom	3.45m x 4.64m	غرفة النوم
4. Bathroom	2.00m x 2.69m	الحمام
5. Balcony	1.40m x 1.28m	الشرفة
SUITE AREA	560.26 SQFT	مساحة الجناح
TOTAL AREA	583.00 SQFT	المساحة الكلية

شقة بغرفة نوم واحدة التصميم الثاني الطابق الأول
One Bedroom - Type 2, 1st Floor

1. Living Room	4.60m x 4.89m	حجرة الجلوس
2. Kitchen	1.50m x 3.39m	المطبخ
3. Bedroom	3.45m x 4.64m	غرفة النوم
4. Bathroom	2.00m x 2.69m	الحمام
5. Balcony	5.03m x 1.10m 1.20m x 1.40m	الشرفة
SUITE AREA	560.26 SQFT	مساحة الجناح
TOTAL AREA	643.46 SQFT	المساحة الكلية





شقة بغرفة نوم واحدة - التصميم الثالث، الطوابق النموذجية من الثاني - للسادس
One Bedroom - Type 3, 2nd - 7th Typical Floors

1. Living Room	3.85m x 4.95m	حجرة الجلوس
2. Kitchen	2.70m x 1.85m	المطبخ
3. Bedroom	4.15m x 5.70m	غرفة النوم
4. Bathroom 1	1.55m x 1.40m	الحمام الأول
5. Bathroom 2	2.00m x 2.05m	الحمام الثاني
6. Closet	1.85m x 1.15m	خزانة
7. Balcony	2.70m x 1.50m	الشرفة
SUITE AREA	660.20 SQFT	مساحة الجناح
TOTAL AREA	703.70 SQFT	المساحة الكلية

شقة بغرفة نوم واحدة - التصميم الثالث، الطابق الأول
One Bedroom - Type 3, 1st Floor

1. Living Room	3.85m x 4.95m	حجرة الجلوس
2. Kitchen	2.70m x 1.85m	المطبخ
3. Bedroom	4.15m x 5.70m	غرفة النوم
4. Bathroom 1	1.55m x 1.40m	الحمام الأول
5. Bathroom 2	2.00m x 2.05m	الحمام الثاني
6. Closet	1.85m x 1.15m	خزانة
7. Balcony	4.05m x 2.60m	الشرفة
SUITE AREA	660.20 SQFT	مساحة الجناح
TOTAL AREA	780.75 SQFT	المساحة الكلية

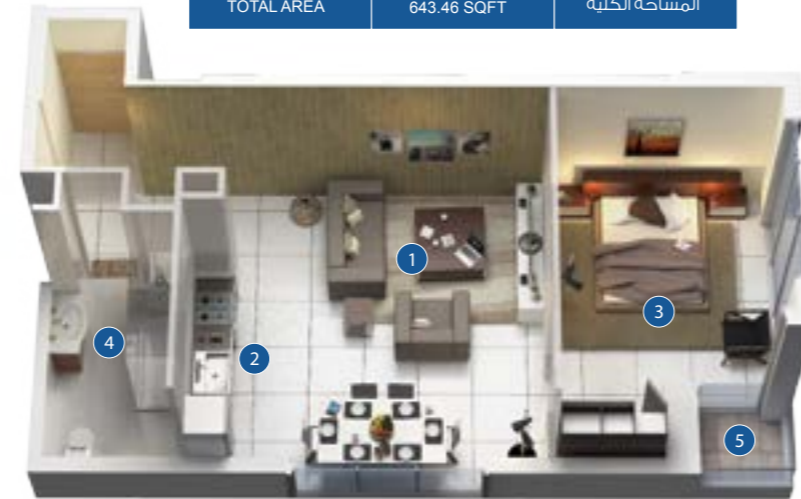

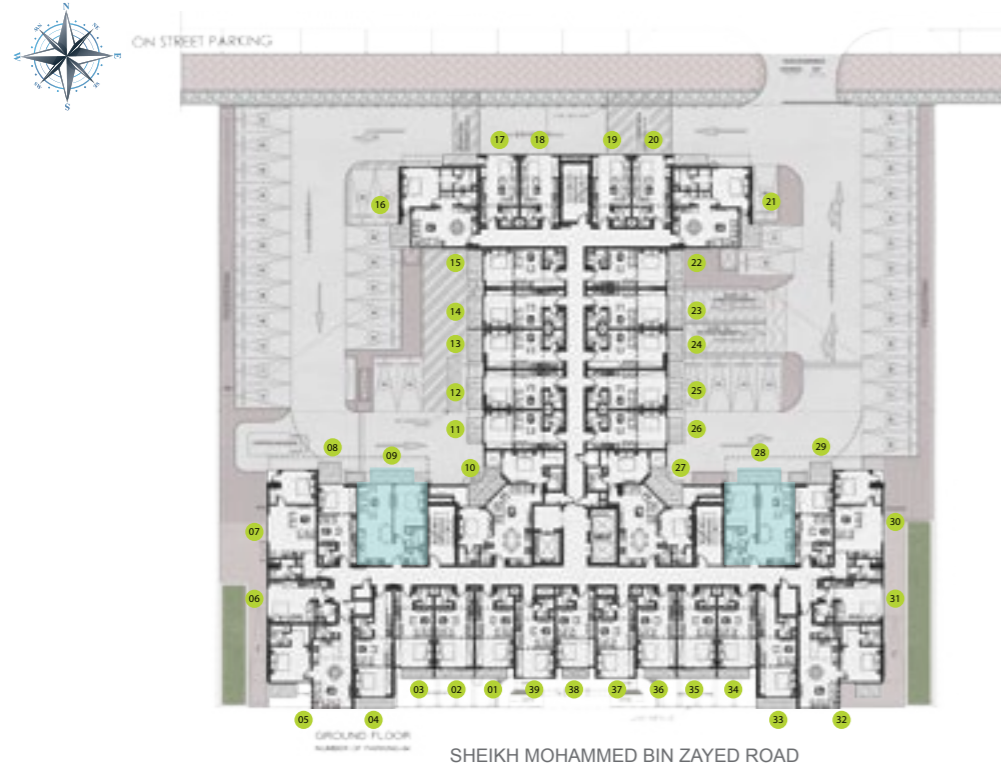


شقة بغرفة نوم واحدة - النوع الرابع، الطوابق النموذجية من الثاني - الي السابع
One Bedroom - Type 4, 2nd- 7th Typical Floors

1. Living Room	4.32m x 3.36m	حجرة الجلوس
2. Kitchen	3.47m x 2.04m	المطبخ
3. Bedroom	4.20m x 3.10m	غرفة النوم
4. Bathroom 1	1.60m x 1.92m	الحمام الأول
5. Bathroom 2	2.00m x 1.90m	الحمام الثاني
6. Balcony	1.45m x 4.35m	الشرفة
SUITE AREA	582.27 SQFT	مساحة الجناح
TOTAL AREA	649.49 SQFT	المساحة الكلية

شقة بغرفة نوم واحدة - النوع الرابع، الطابق الأول
One Bedroom - Type 4, 1st Floor

1. Living Room	4.32m x 3.36m	حجرة الجلوس
2. Kitchen	3.47m x 2.04m	المطبخ
3. Bedroom	4.20m x 3.10m	غرفة النوم
4. Bathroom 1	1.60m x 1.92m	الحمام الأول
5. Bathroom 2	2.00m x 1.90m	الحمام الثاني
6. Balcony	7.76 x 2.55m	الشرفة
SUITE AREA	582.27 SQFT	مساحة الجناح
TOTAL AREA	804.33 SQFT	المساحة الكلية

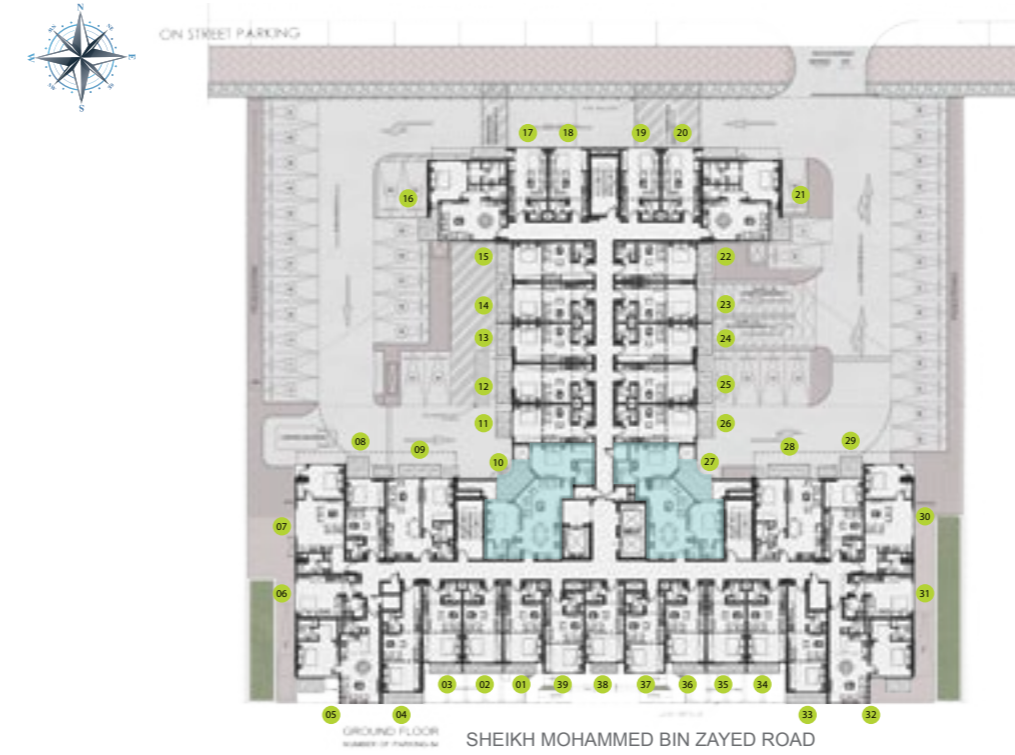

شقة بغرفتي نوم - التصميم الأول، الطوابق النموذجية من الأول - للسابع
Two Bedroom - Type 1, 1st - 7th Typical Floors

1. Living Room	3.85m x 4.05m	حجرة الجلوس
2. Kitchen	3.20m x 2.28m	المطبخ
3. Bedroom 1	3.20m x 4.80m	غرفة النوم
4. Bedroom 2	3.60m x 3.40m	غرفة النوم الثانية
5. Bathroom 1	1.80m x 1.23m	الحمام الأول
6. Bathroom 2	2.26m x 1.95m	الحمام الثاني
7. Bathroom 3	1.80m x 2.08m	الحمام الثالث
8. Balcony	2.09m x 3.41m	الشرفة
SUITE AREA	801.13 SQFT	مساحة الجناح
TOTAL AREA	908.92 SQFT	المساحة الكلية

