

Apartment Specs:

Type	Gross Area	
Studio	42 - 55 sq.m	453 sq.ft - 596 sq.ft
1 Bedroom	49 - 78 sq.m	526 sq.ft - 836 sq.ft
2 Bedroom	112 - 121 sq.m	1211 sq.ft - 1303 sq.ft
3 Bedroom	197 - 198 sq.m	2118 sq.ft - 2123 sq.ft
Penthouse	232 - 262 sq.m	2499 sq.ft - 2818 sq.ft

مواصفات الشقق:

المساحة الإجمالية	نوع الشقة	
٤٥٢ قدم مربع - ٦٢.٧ قدم مربع	٤٢ - ٥٥ متر مربع	استوديو
٥٢٦ قدم مربع - ٨٣.٦ قدم مربع	٤٩ - ٧٨ متر مربع	شقة بغرفة نوم - عدد ١
١٢١١ قدم مربع - ١٣.٣ قدم مربع	١١٢ - ١٢١ متر مربع	شقة بغرفة نوم - عدد ٢
٢١٨٨ قدم مربع - ٢١٢.٣ قدم مربع	١٩٧ - ١٩٨ متر مربع	شقة بغرفة نوم - عدد ٣
٢٤٩٩ - ٢٨١٨ قدم مربع	٢٣٢ - ٢٦٢ متر مربع	شقة بنتهاوس



Studio Type-1



Studio Type-2




1 Bedroom Type-1



1 Bedroom Type-2




1 Bedroom Type-4

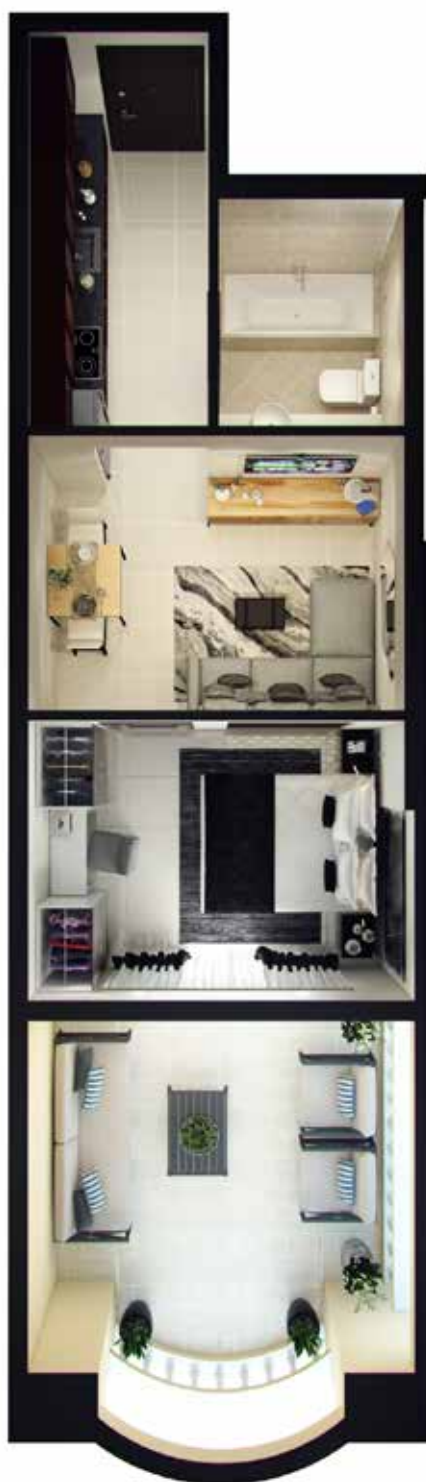

1 Bedroom Type-3



2 BEDROOMS

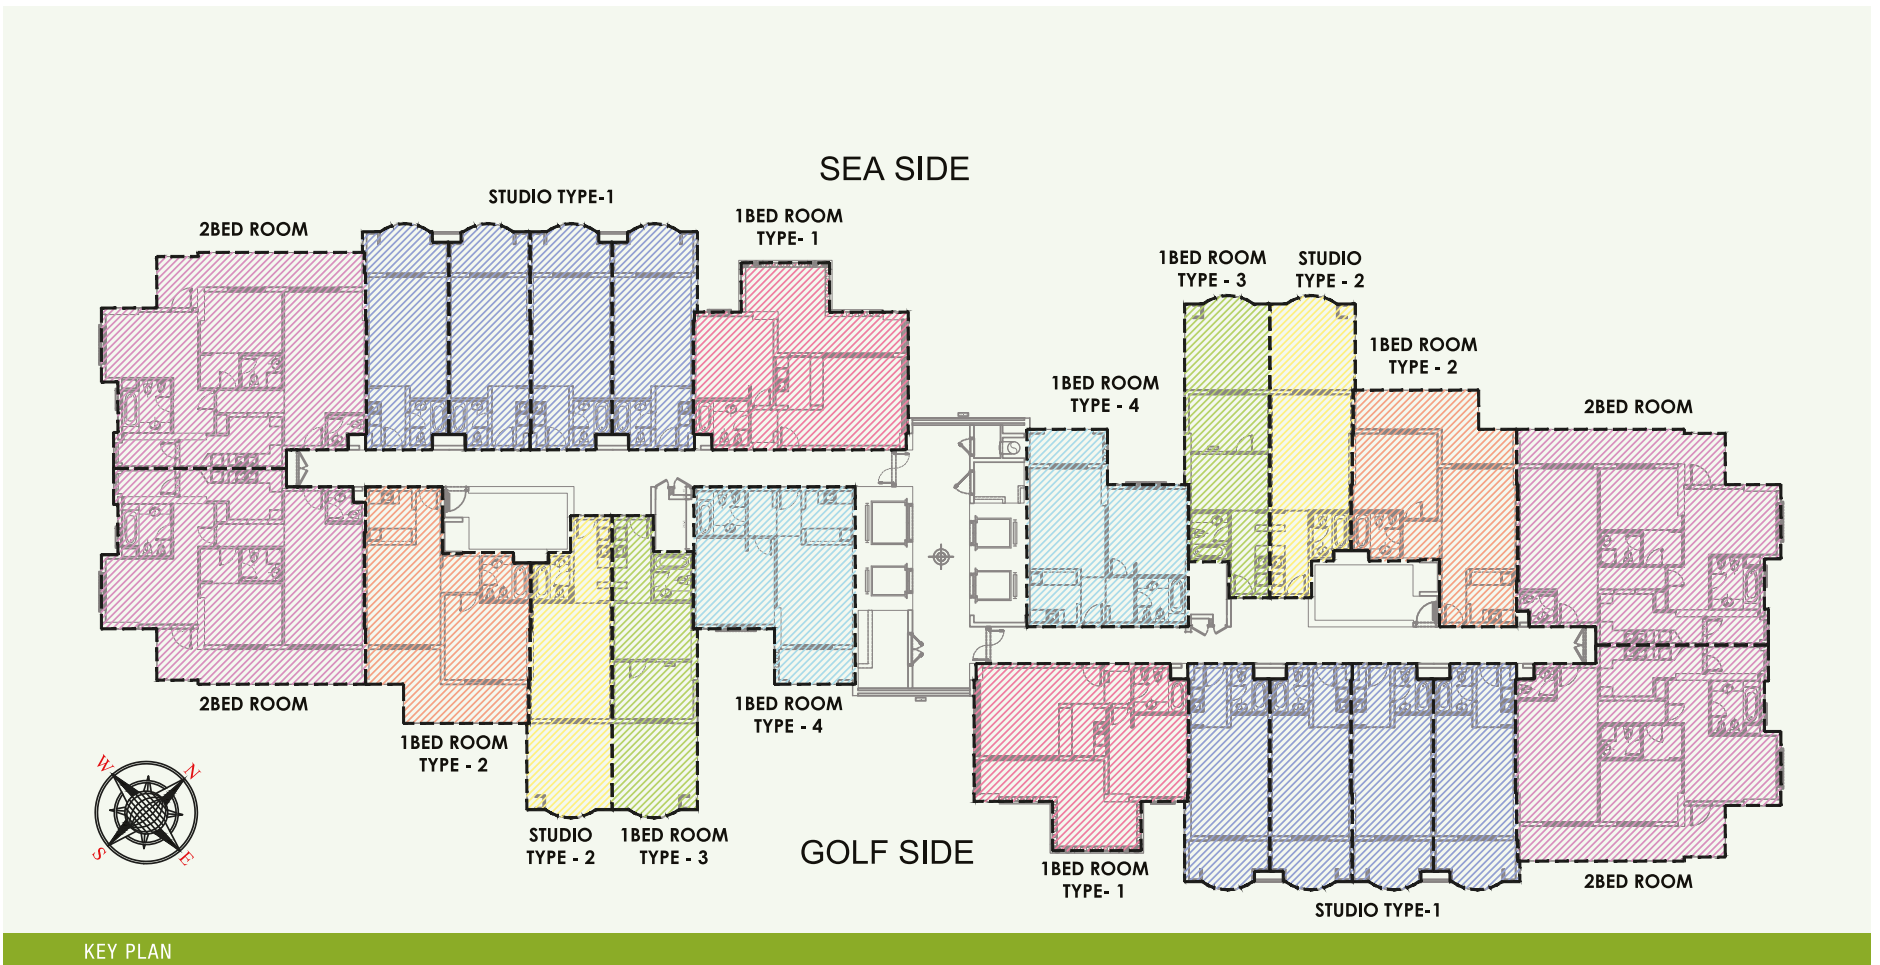

KEY PLAN